




Pianta piano terra - Pianta quotata - Stato attuale

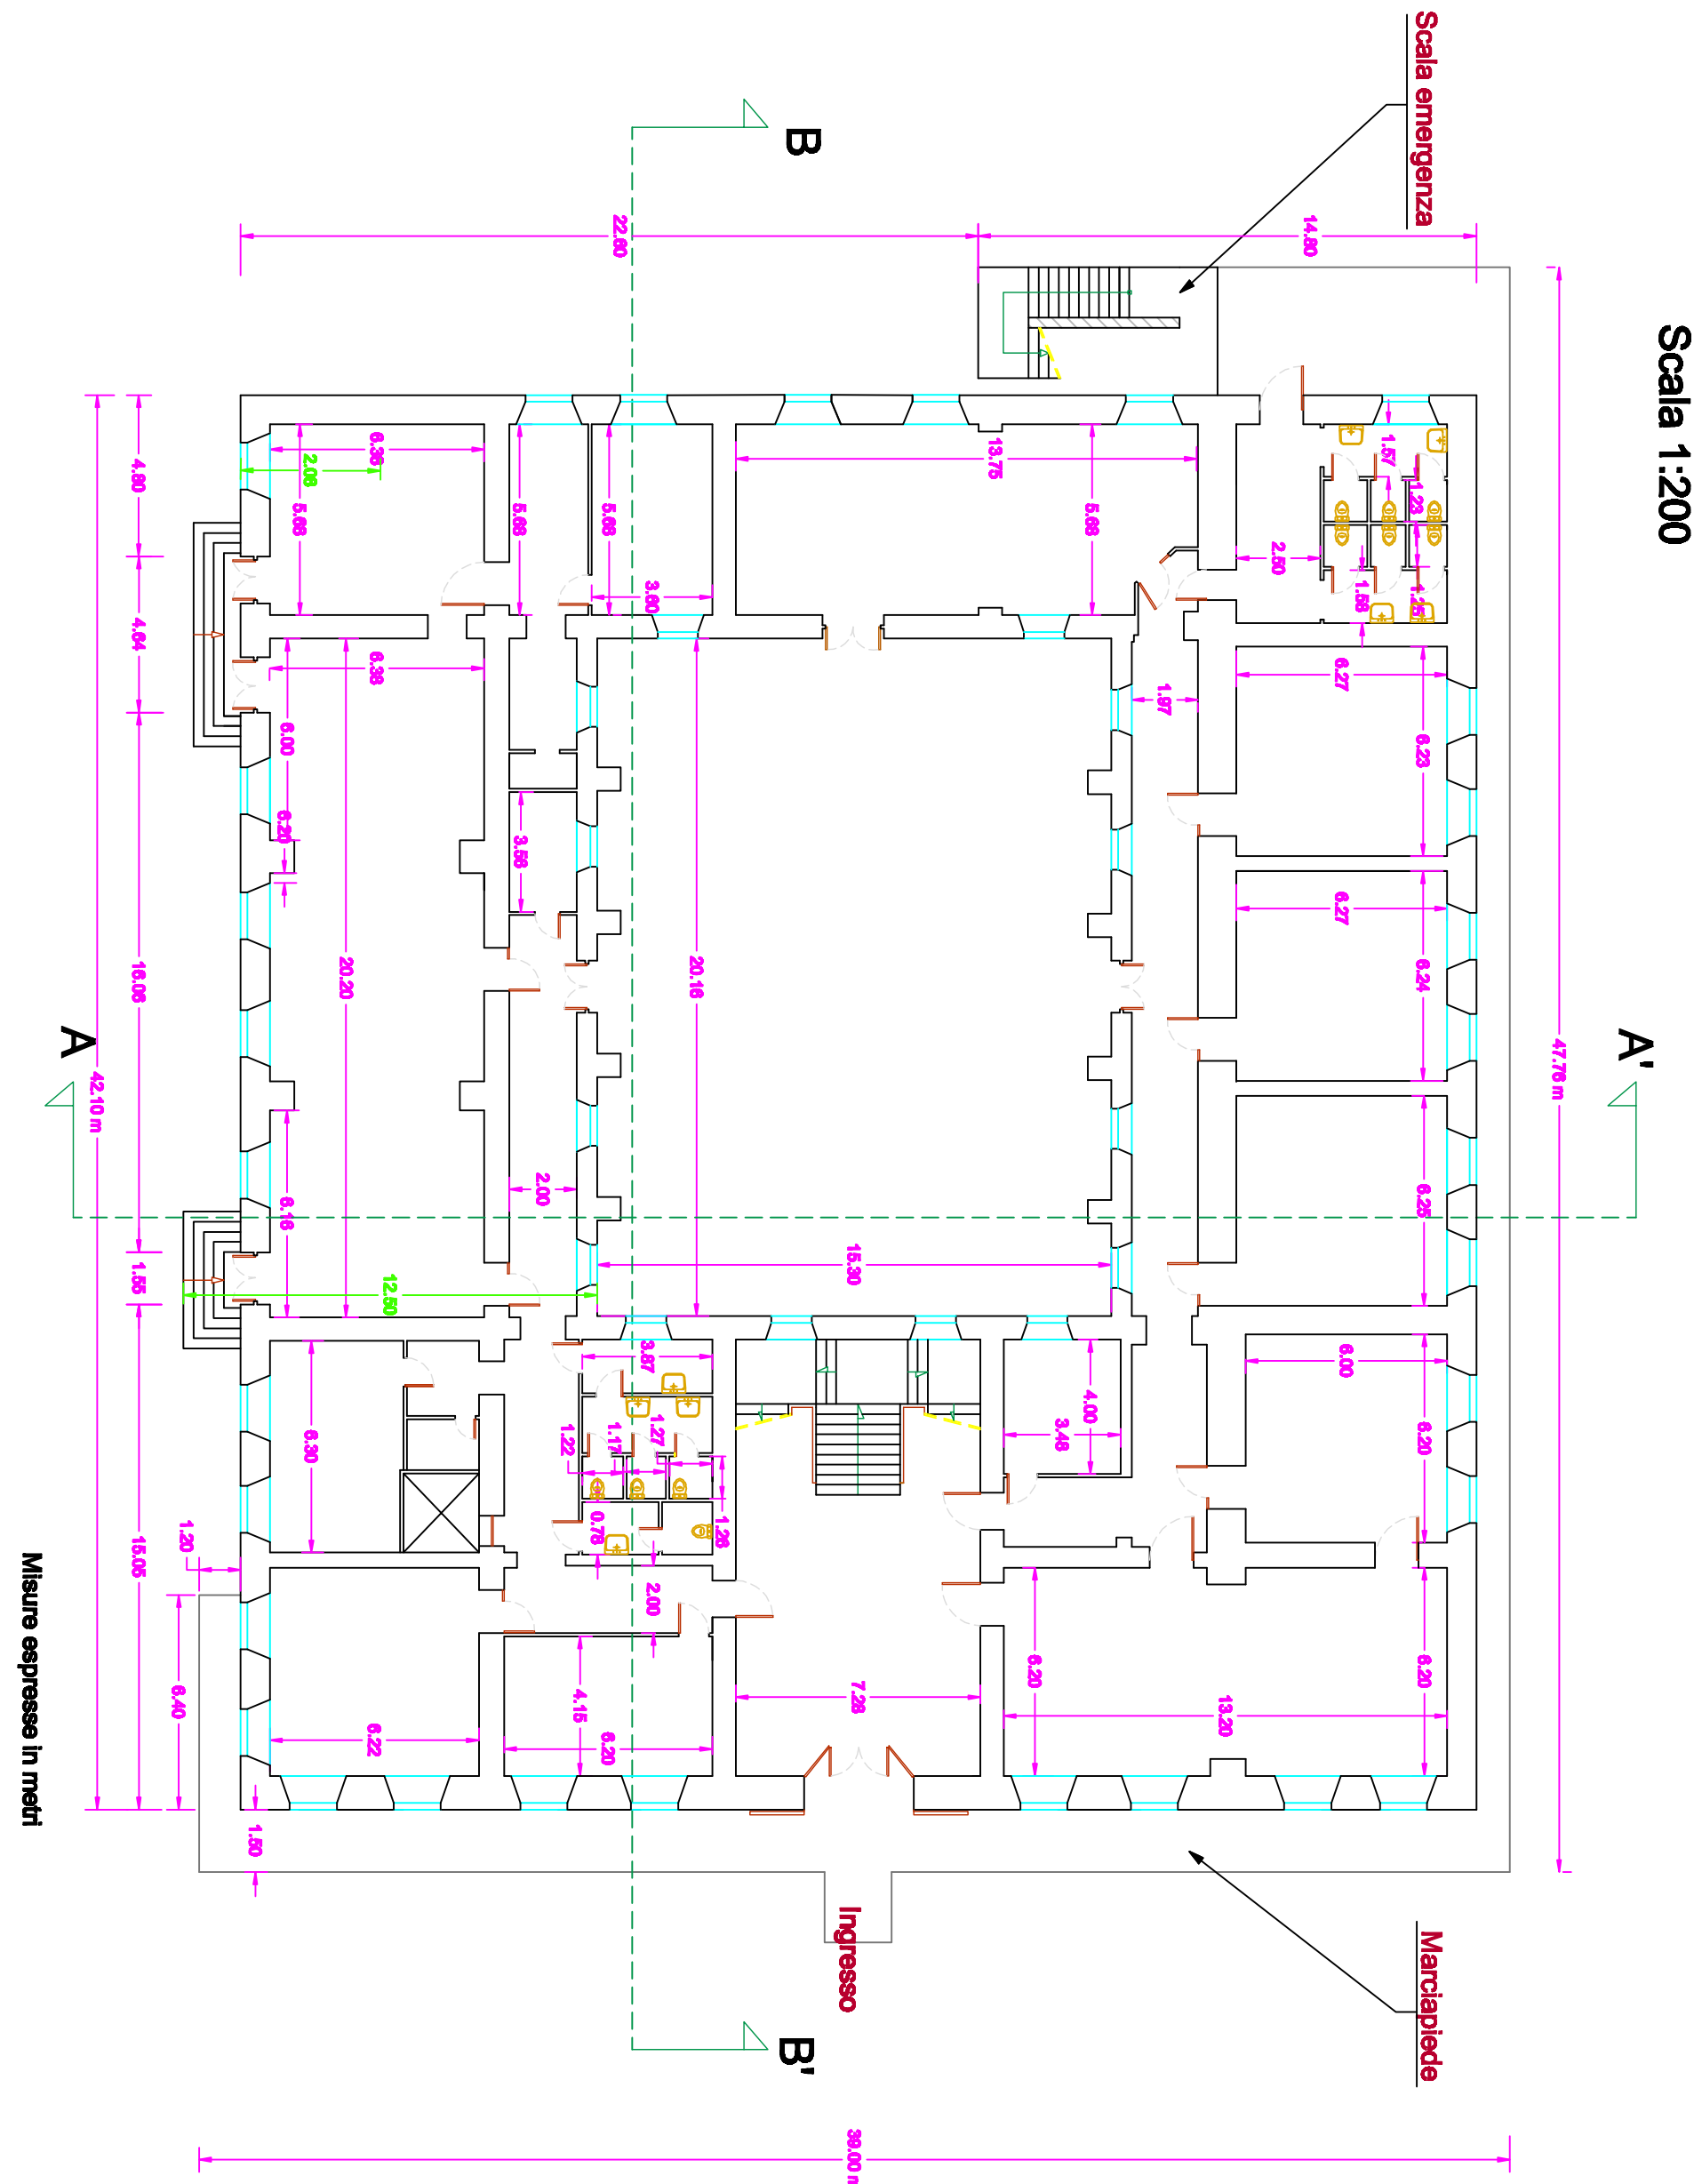


Pianta piano terra con destinazioni d'uso - Stato attuale

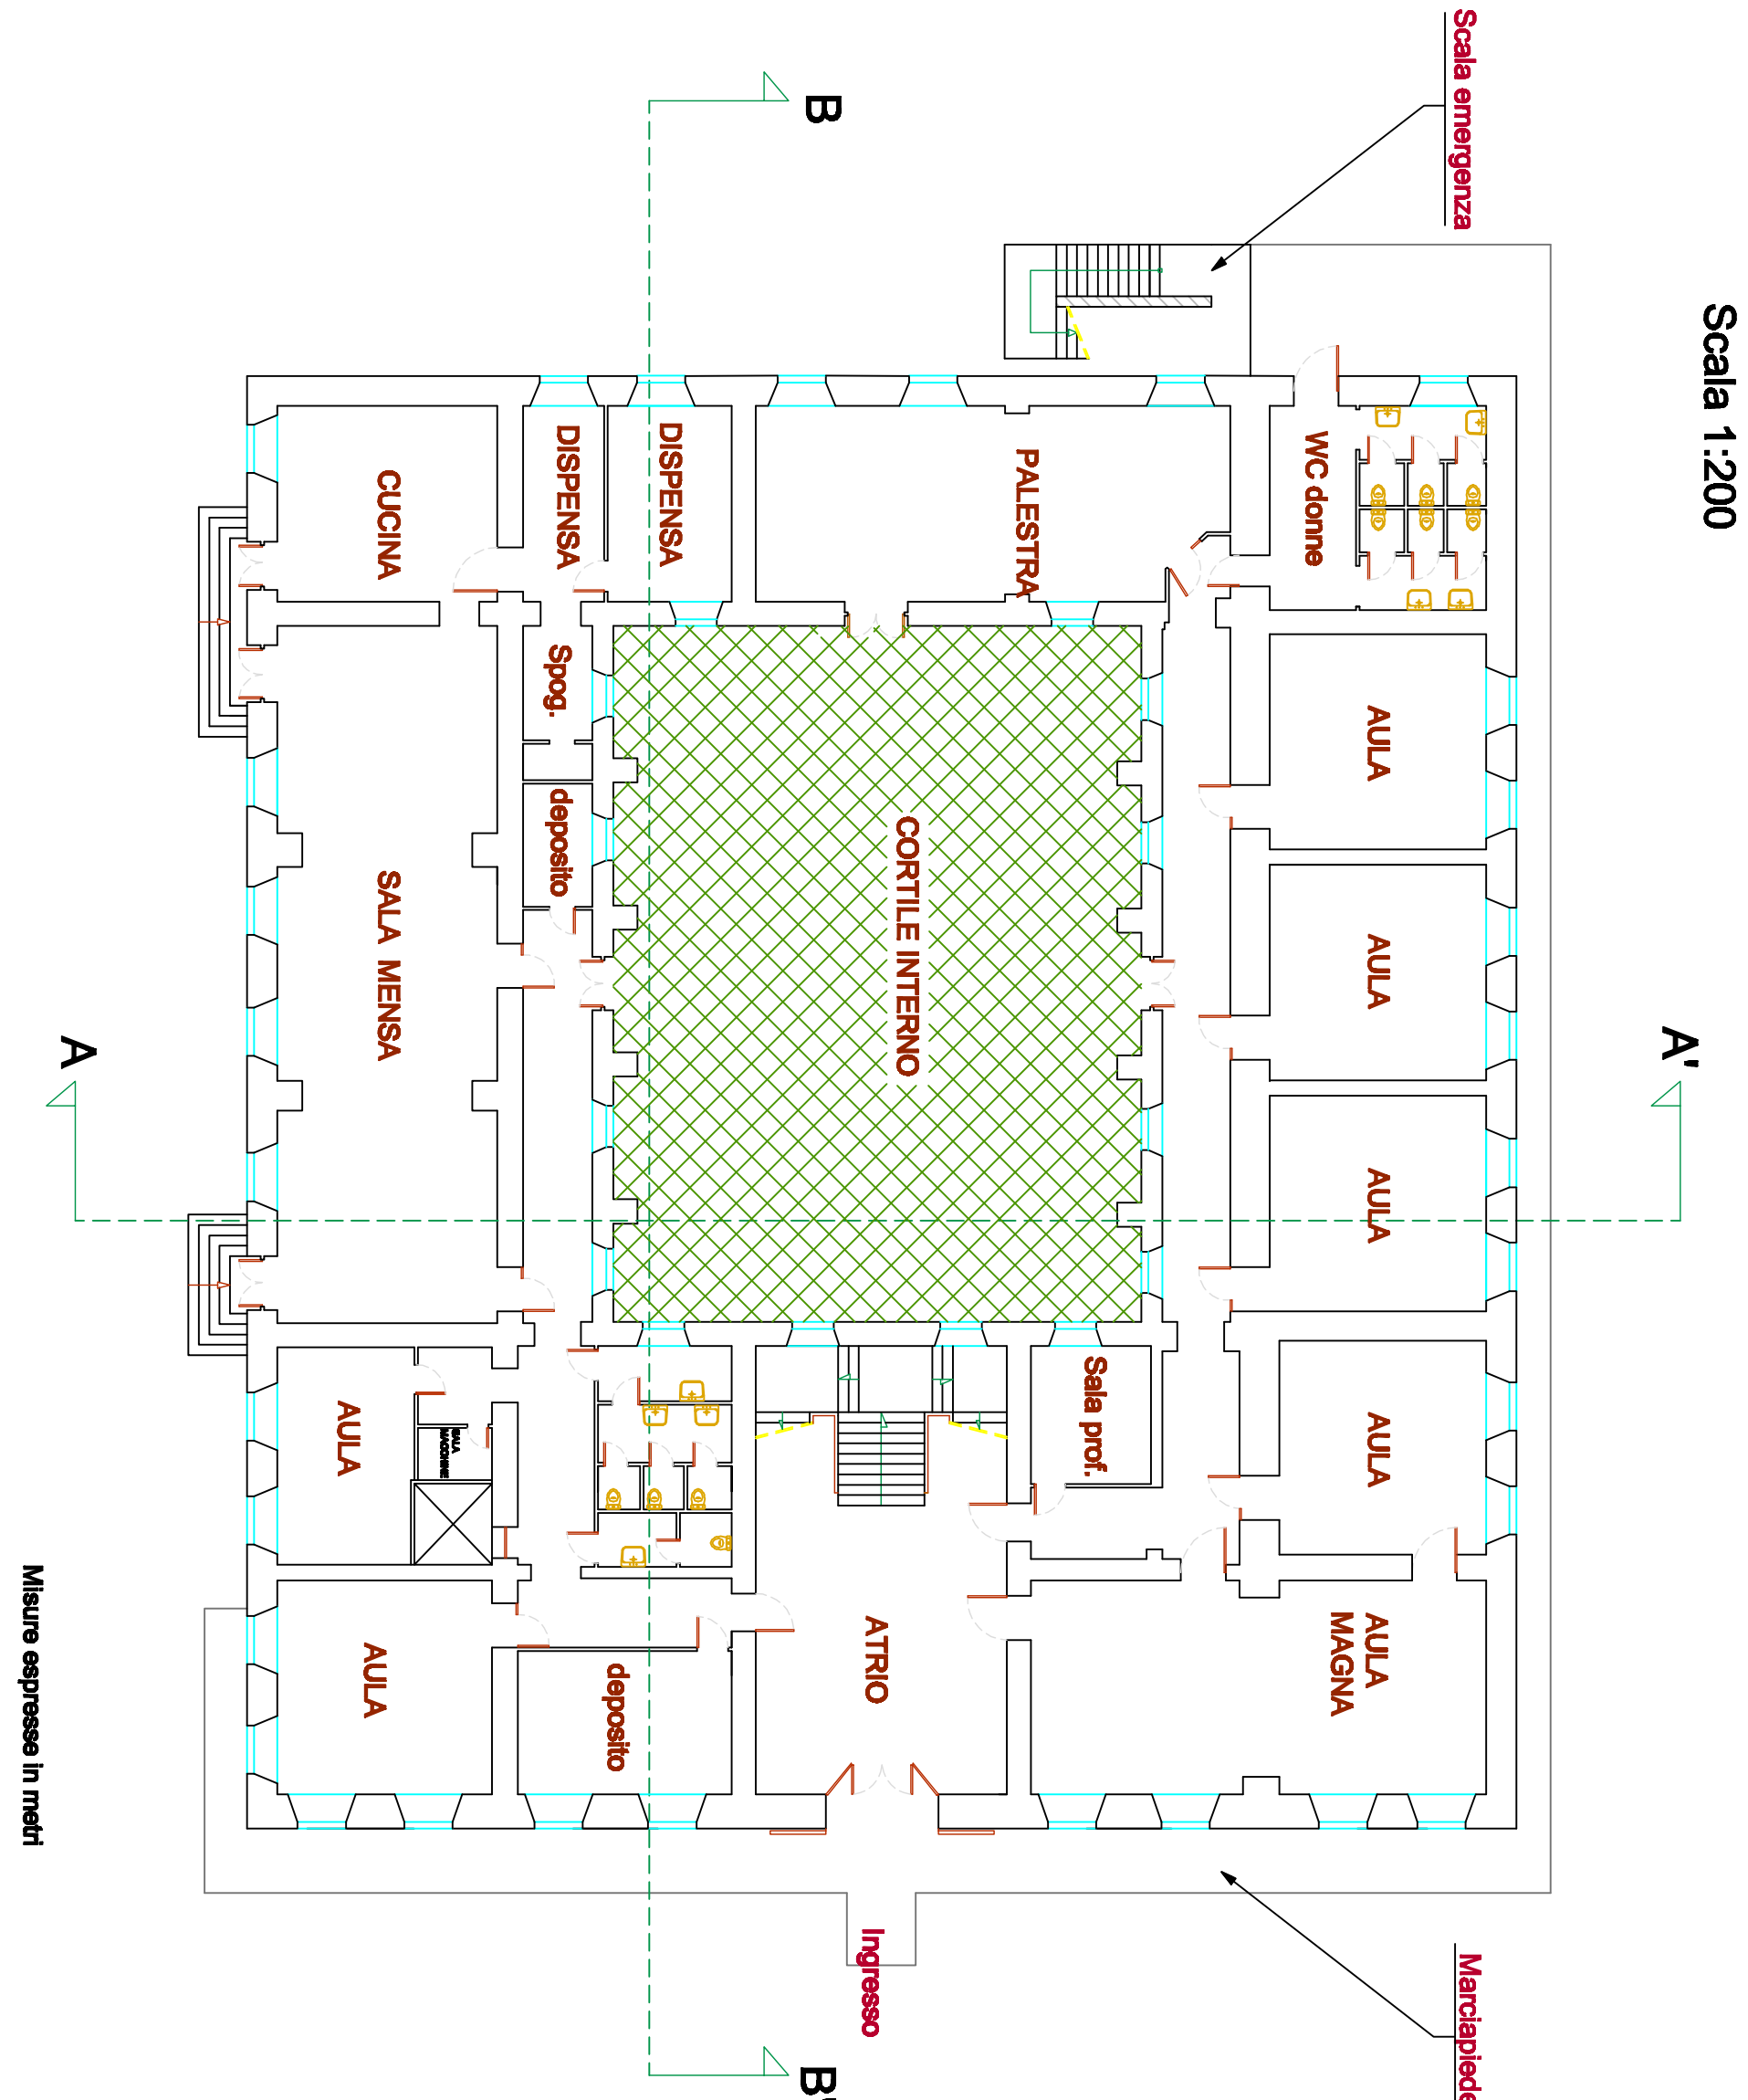


Prospetto principale - Nord Est - Stato attuale e futuro

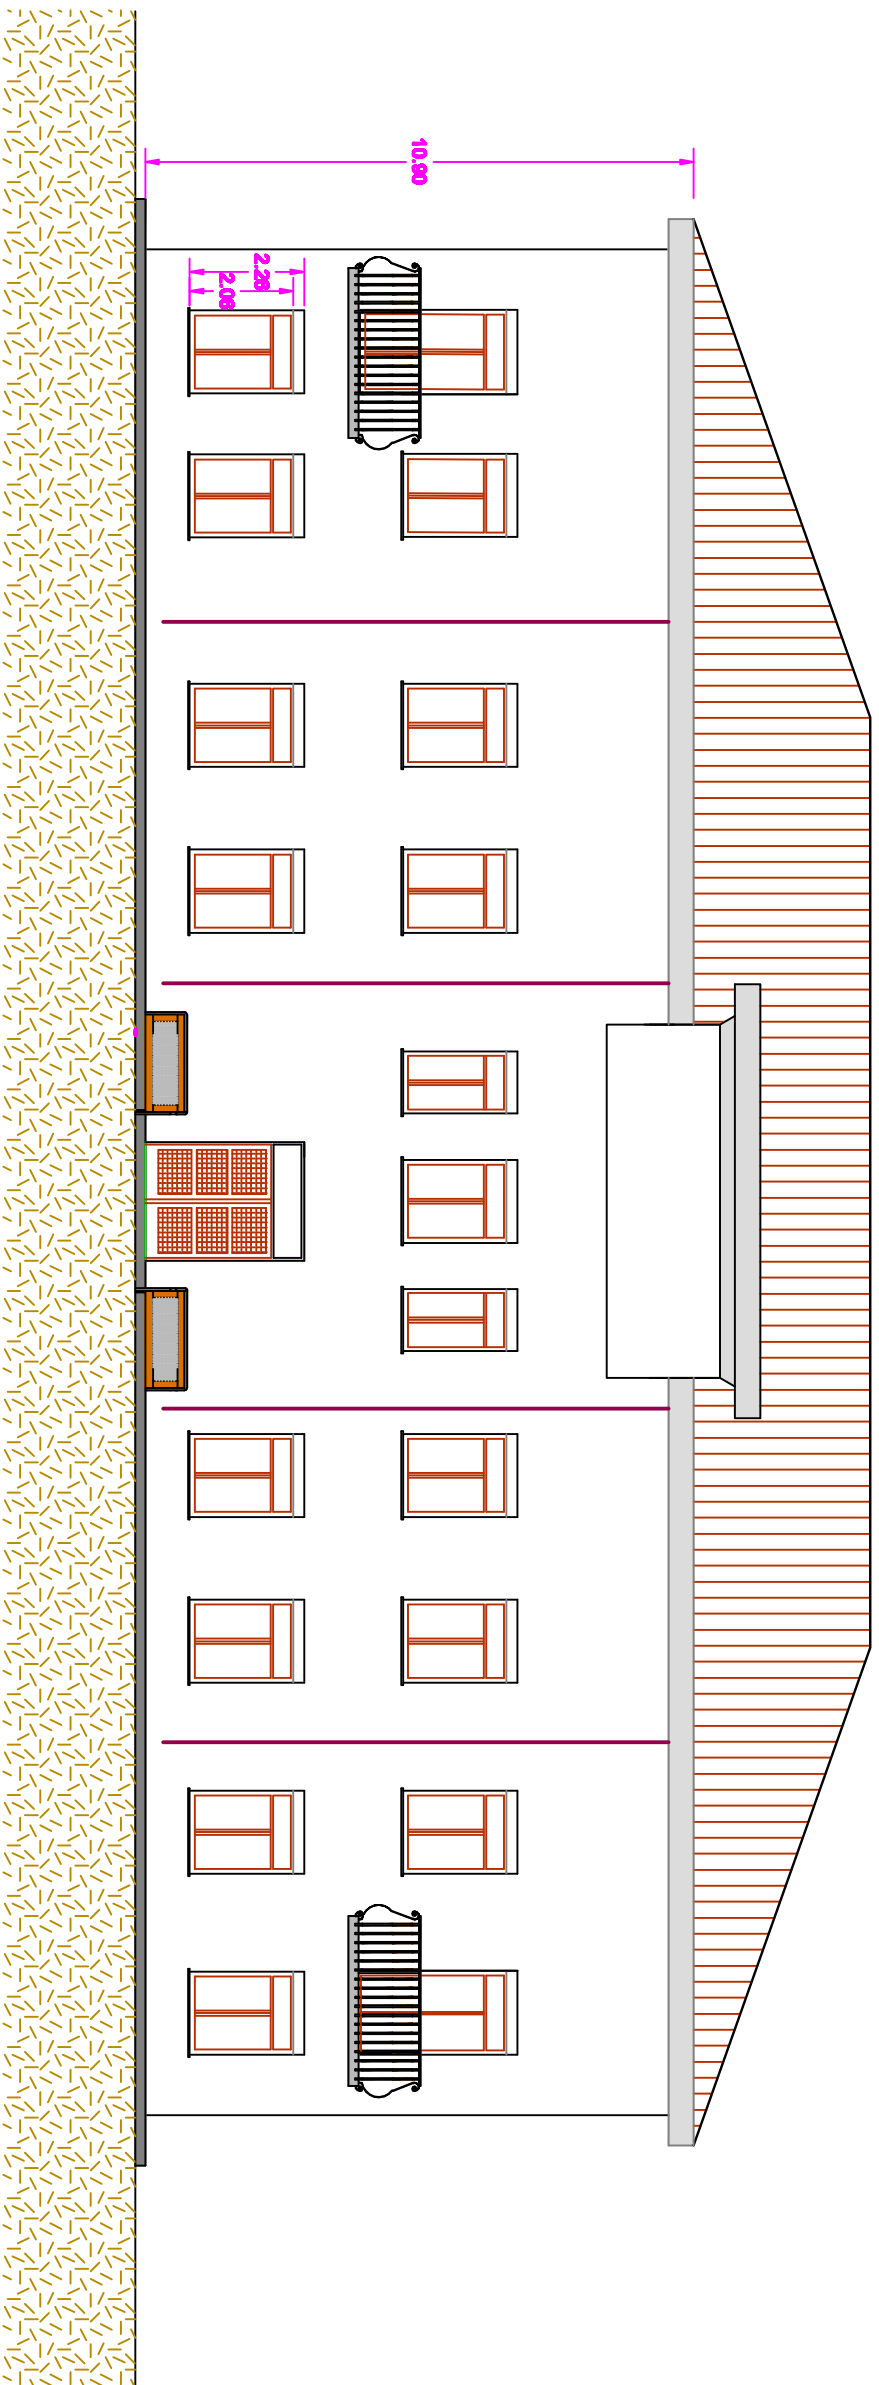


Prospetto laterale - Nord Ovest - Stato attuale e futuro

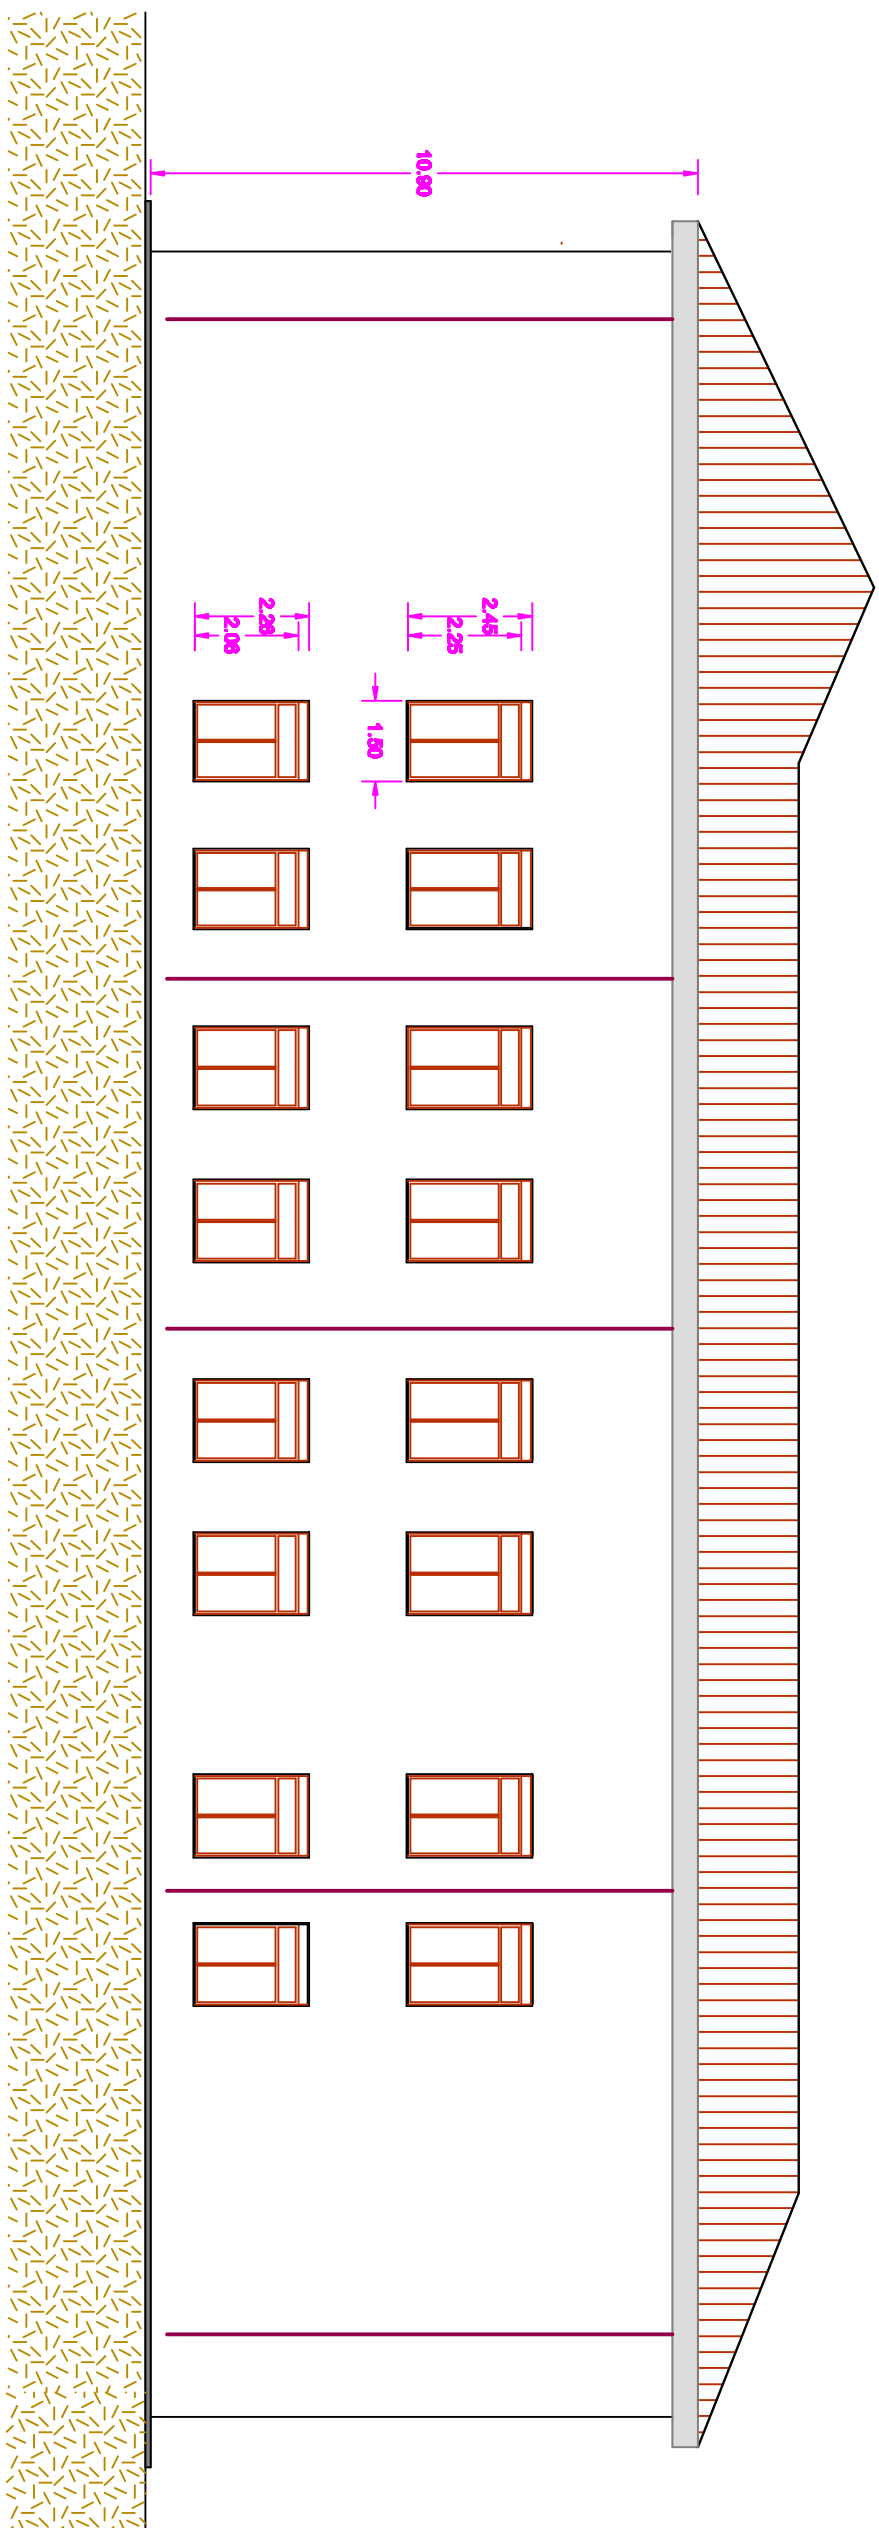


Sezione trasversale A-A' - Stato attuale e futuro

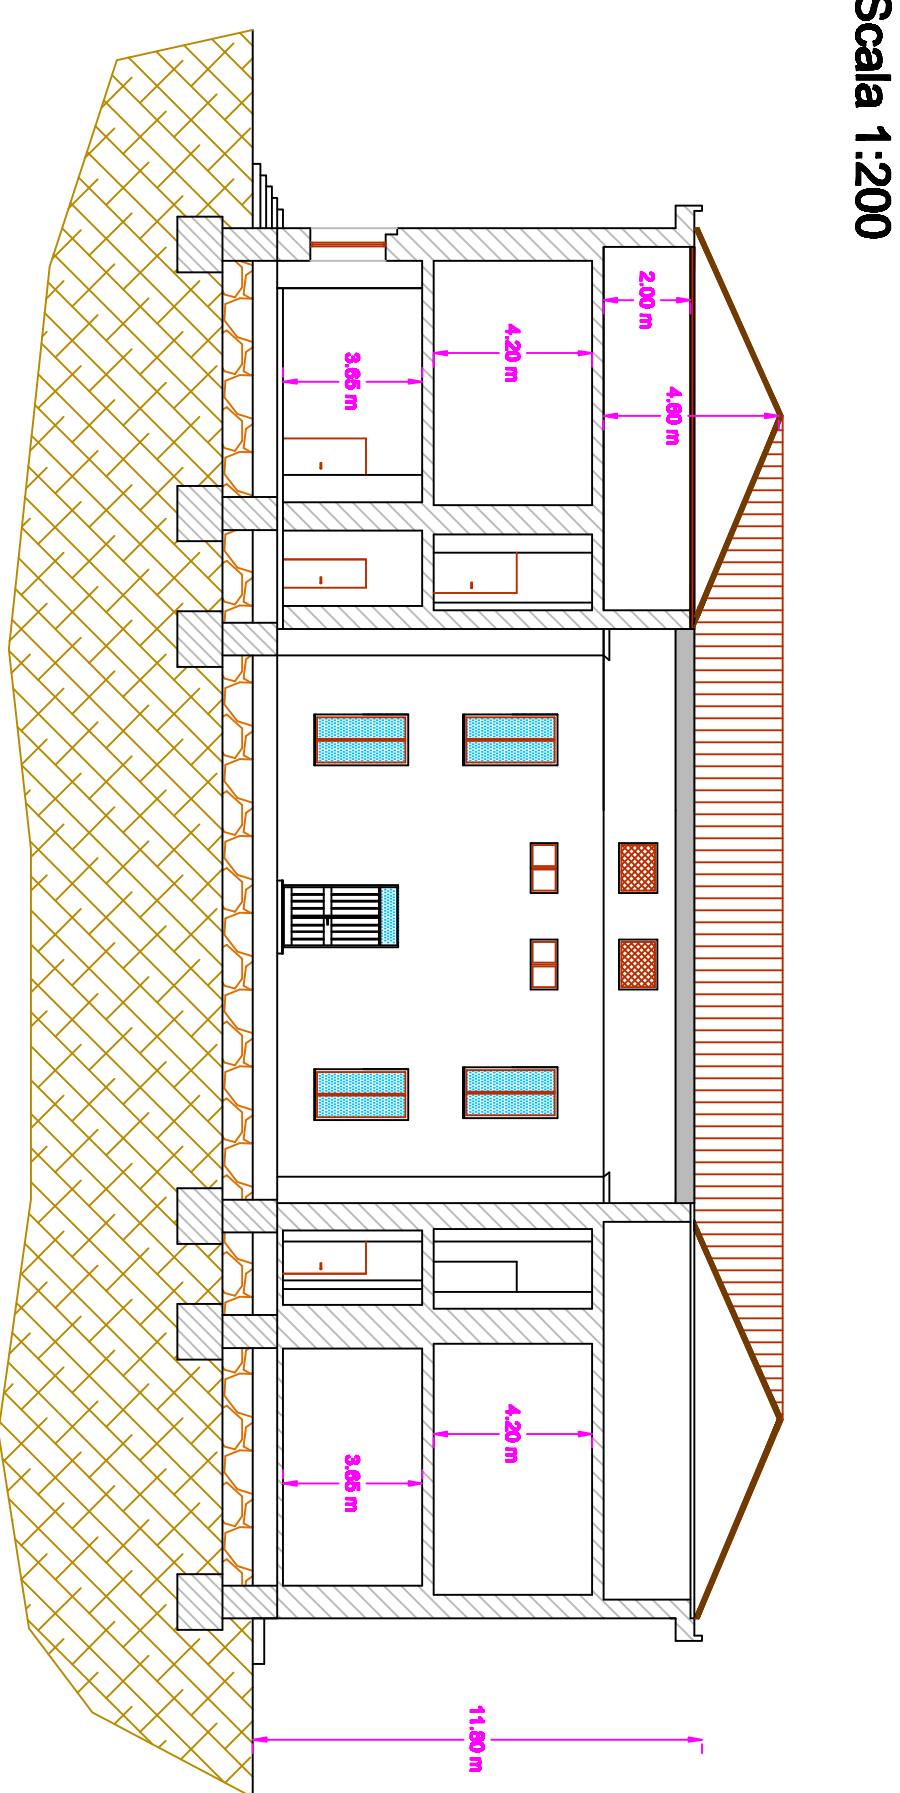


Sezione longitudinale B-B' - Stato attuale e futuro

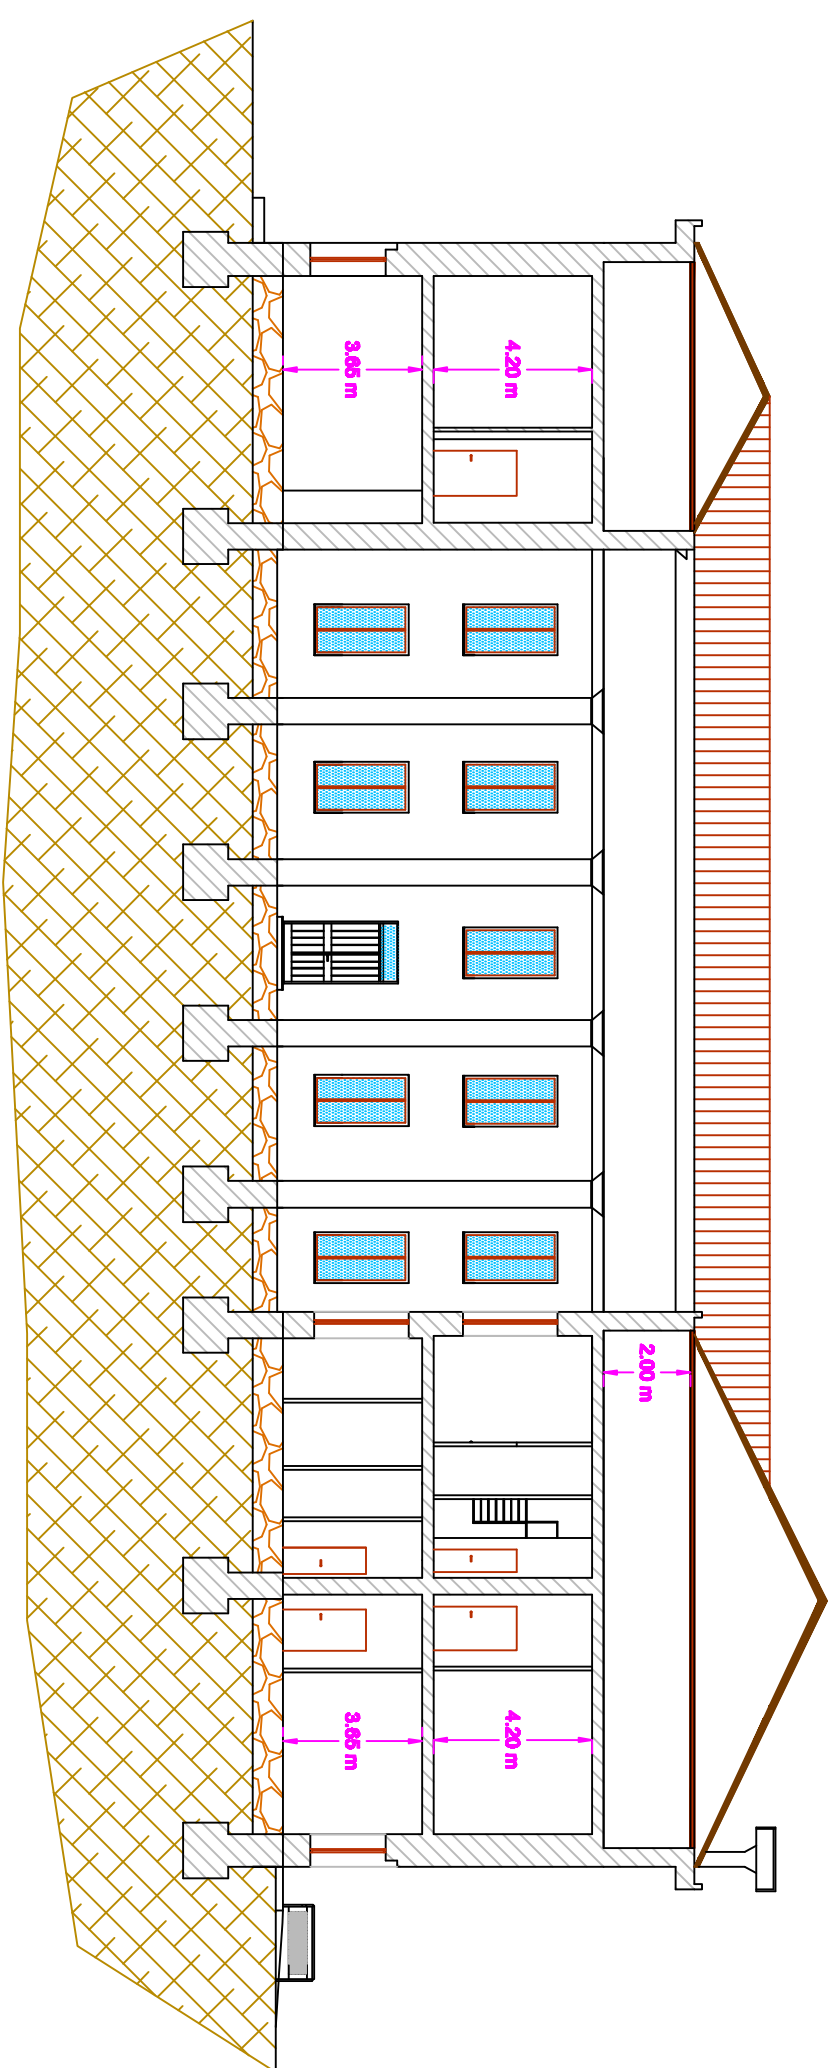


Prospetto posteriore - Sud Ovest Stato attuale e futuro

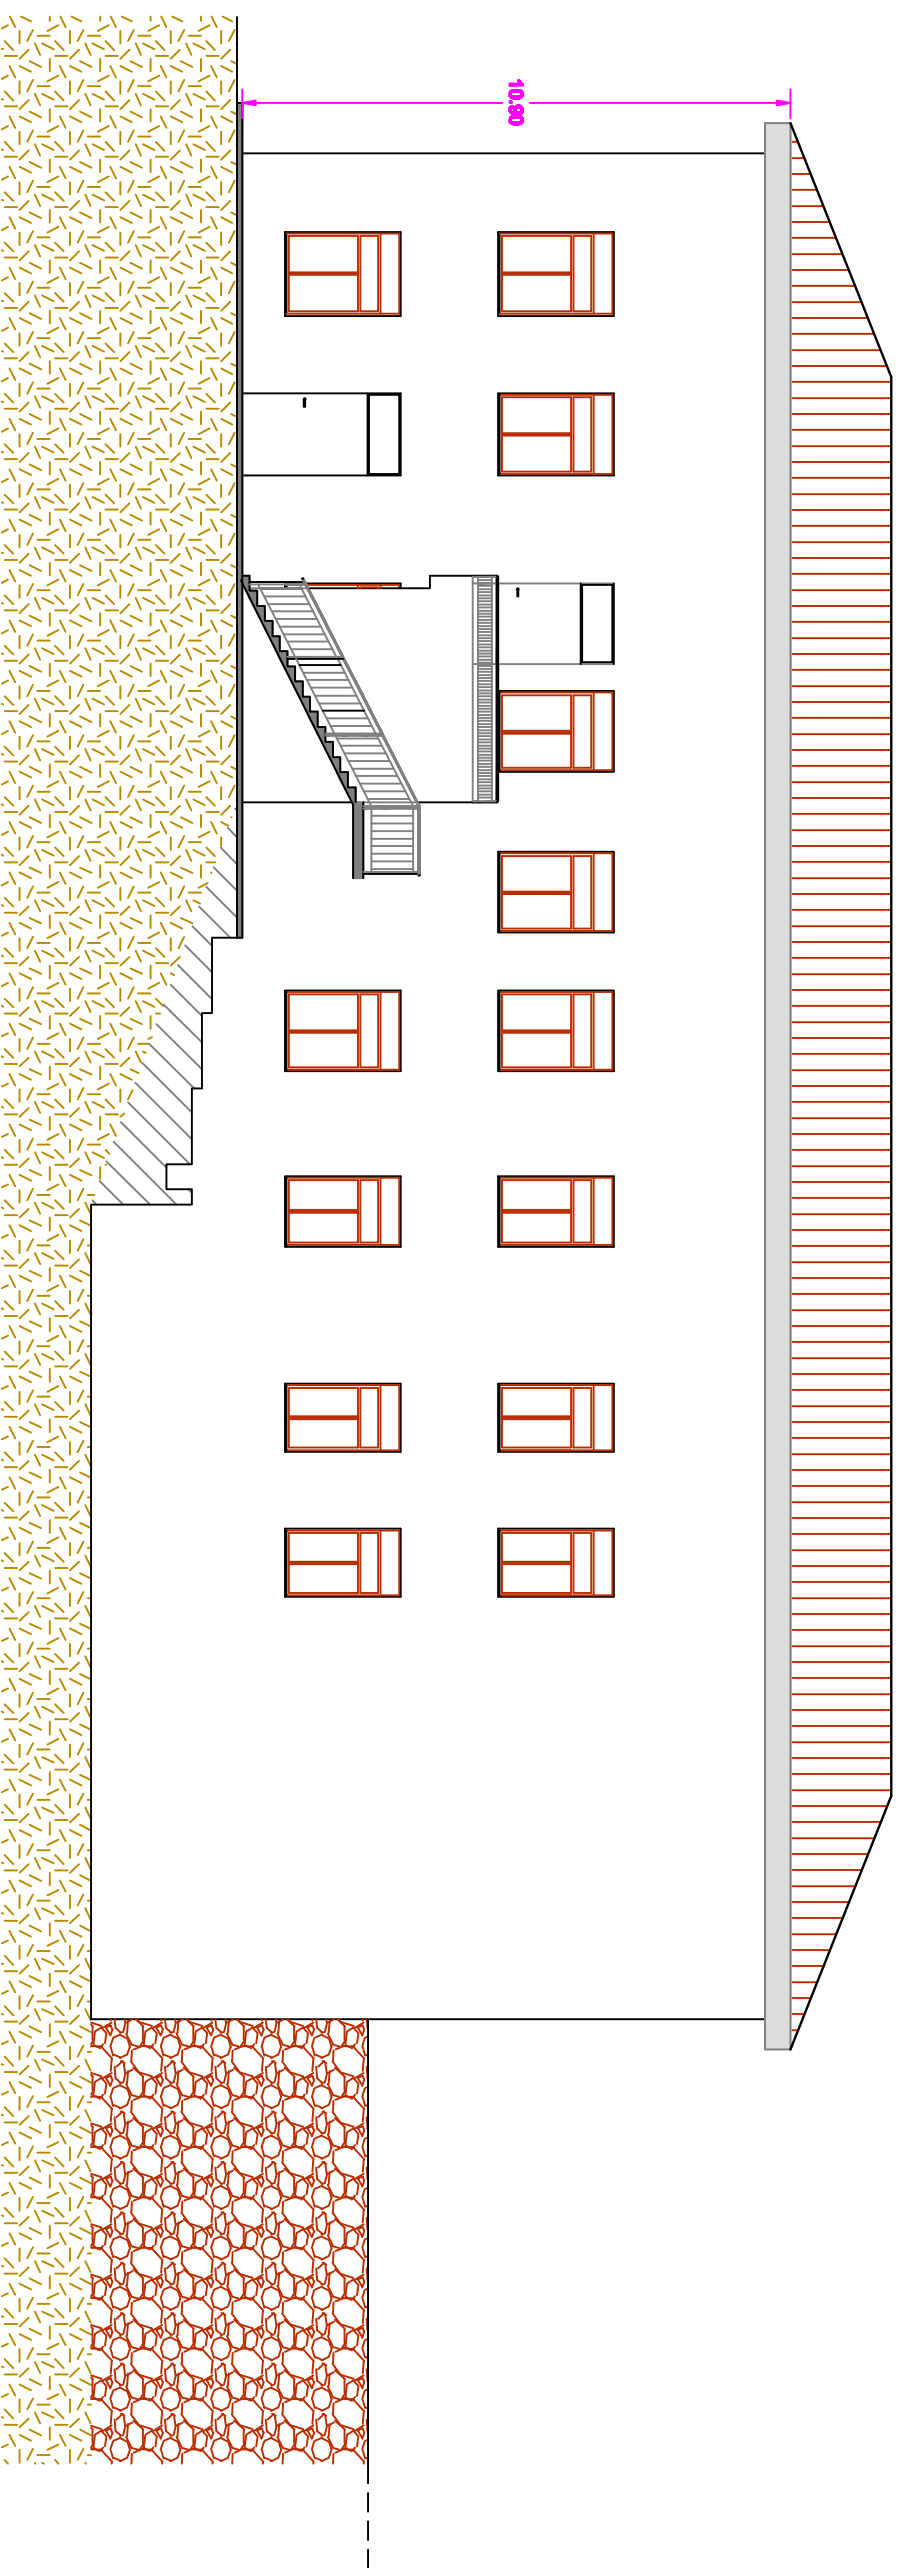

Prospetto laterale - Sud Est - Stato attuale e futuro

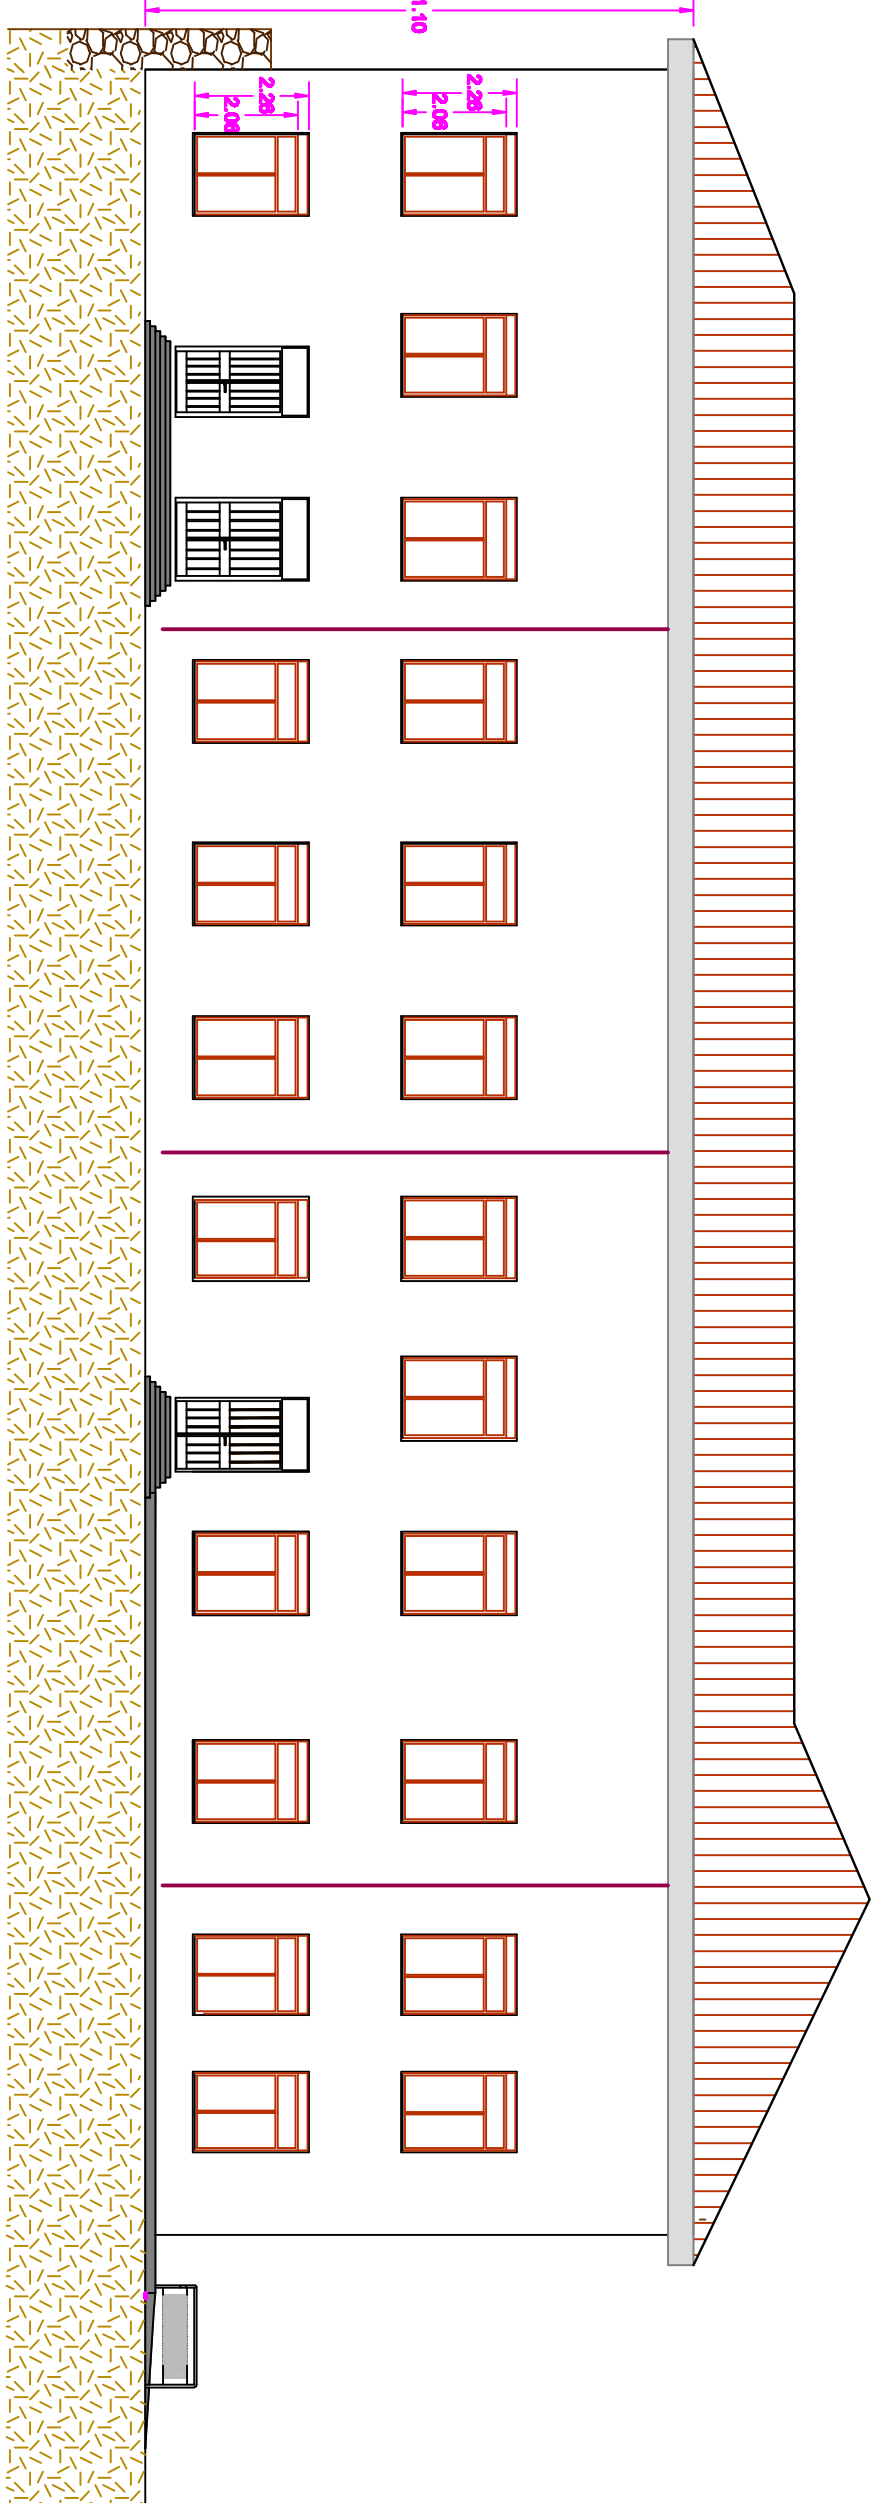

Comune di Tiriole
(Provincia di Catanzaro)

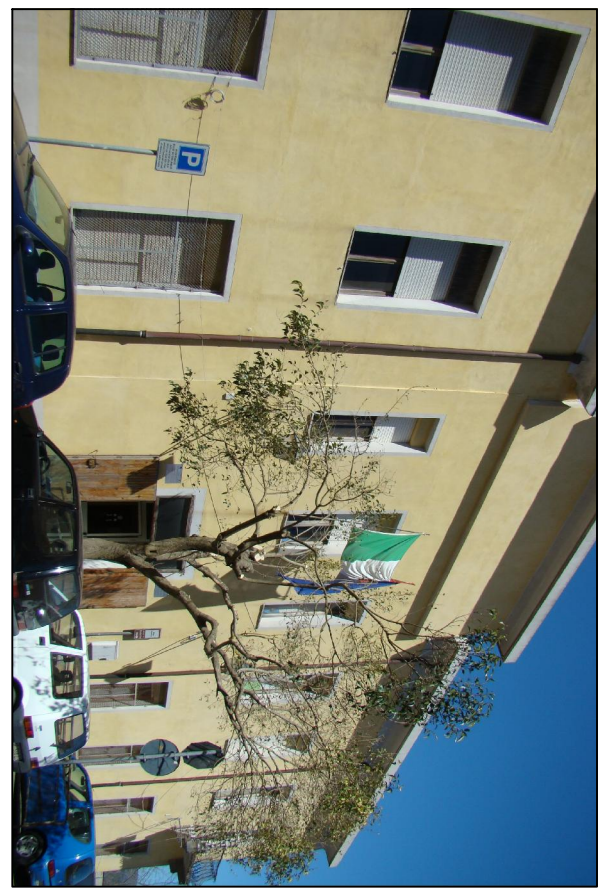

ISTITUTO COMPrensivo STATALE DI TIRIOLO
PIANO DI INTERVENTO POR FESR ASSE II
OBIETTIVO C

PROGETTO DEFINITIVO - ESECUTIVO

COMMITTENTE: ISTITUZIONE SCOLASTICA ISTITUTO COMPrensivo TIRIOLO


TAV. N° 03/A
ELABORATI GRAFICI

Responsabile del procedimento
Dott.ssa Rita Pignatelli Puccio


PROGETTISTA
Arch. Caterina Lipari

Pianta piano primo

Scala 1:200

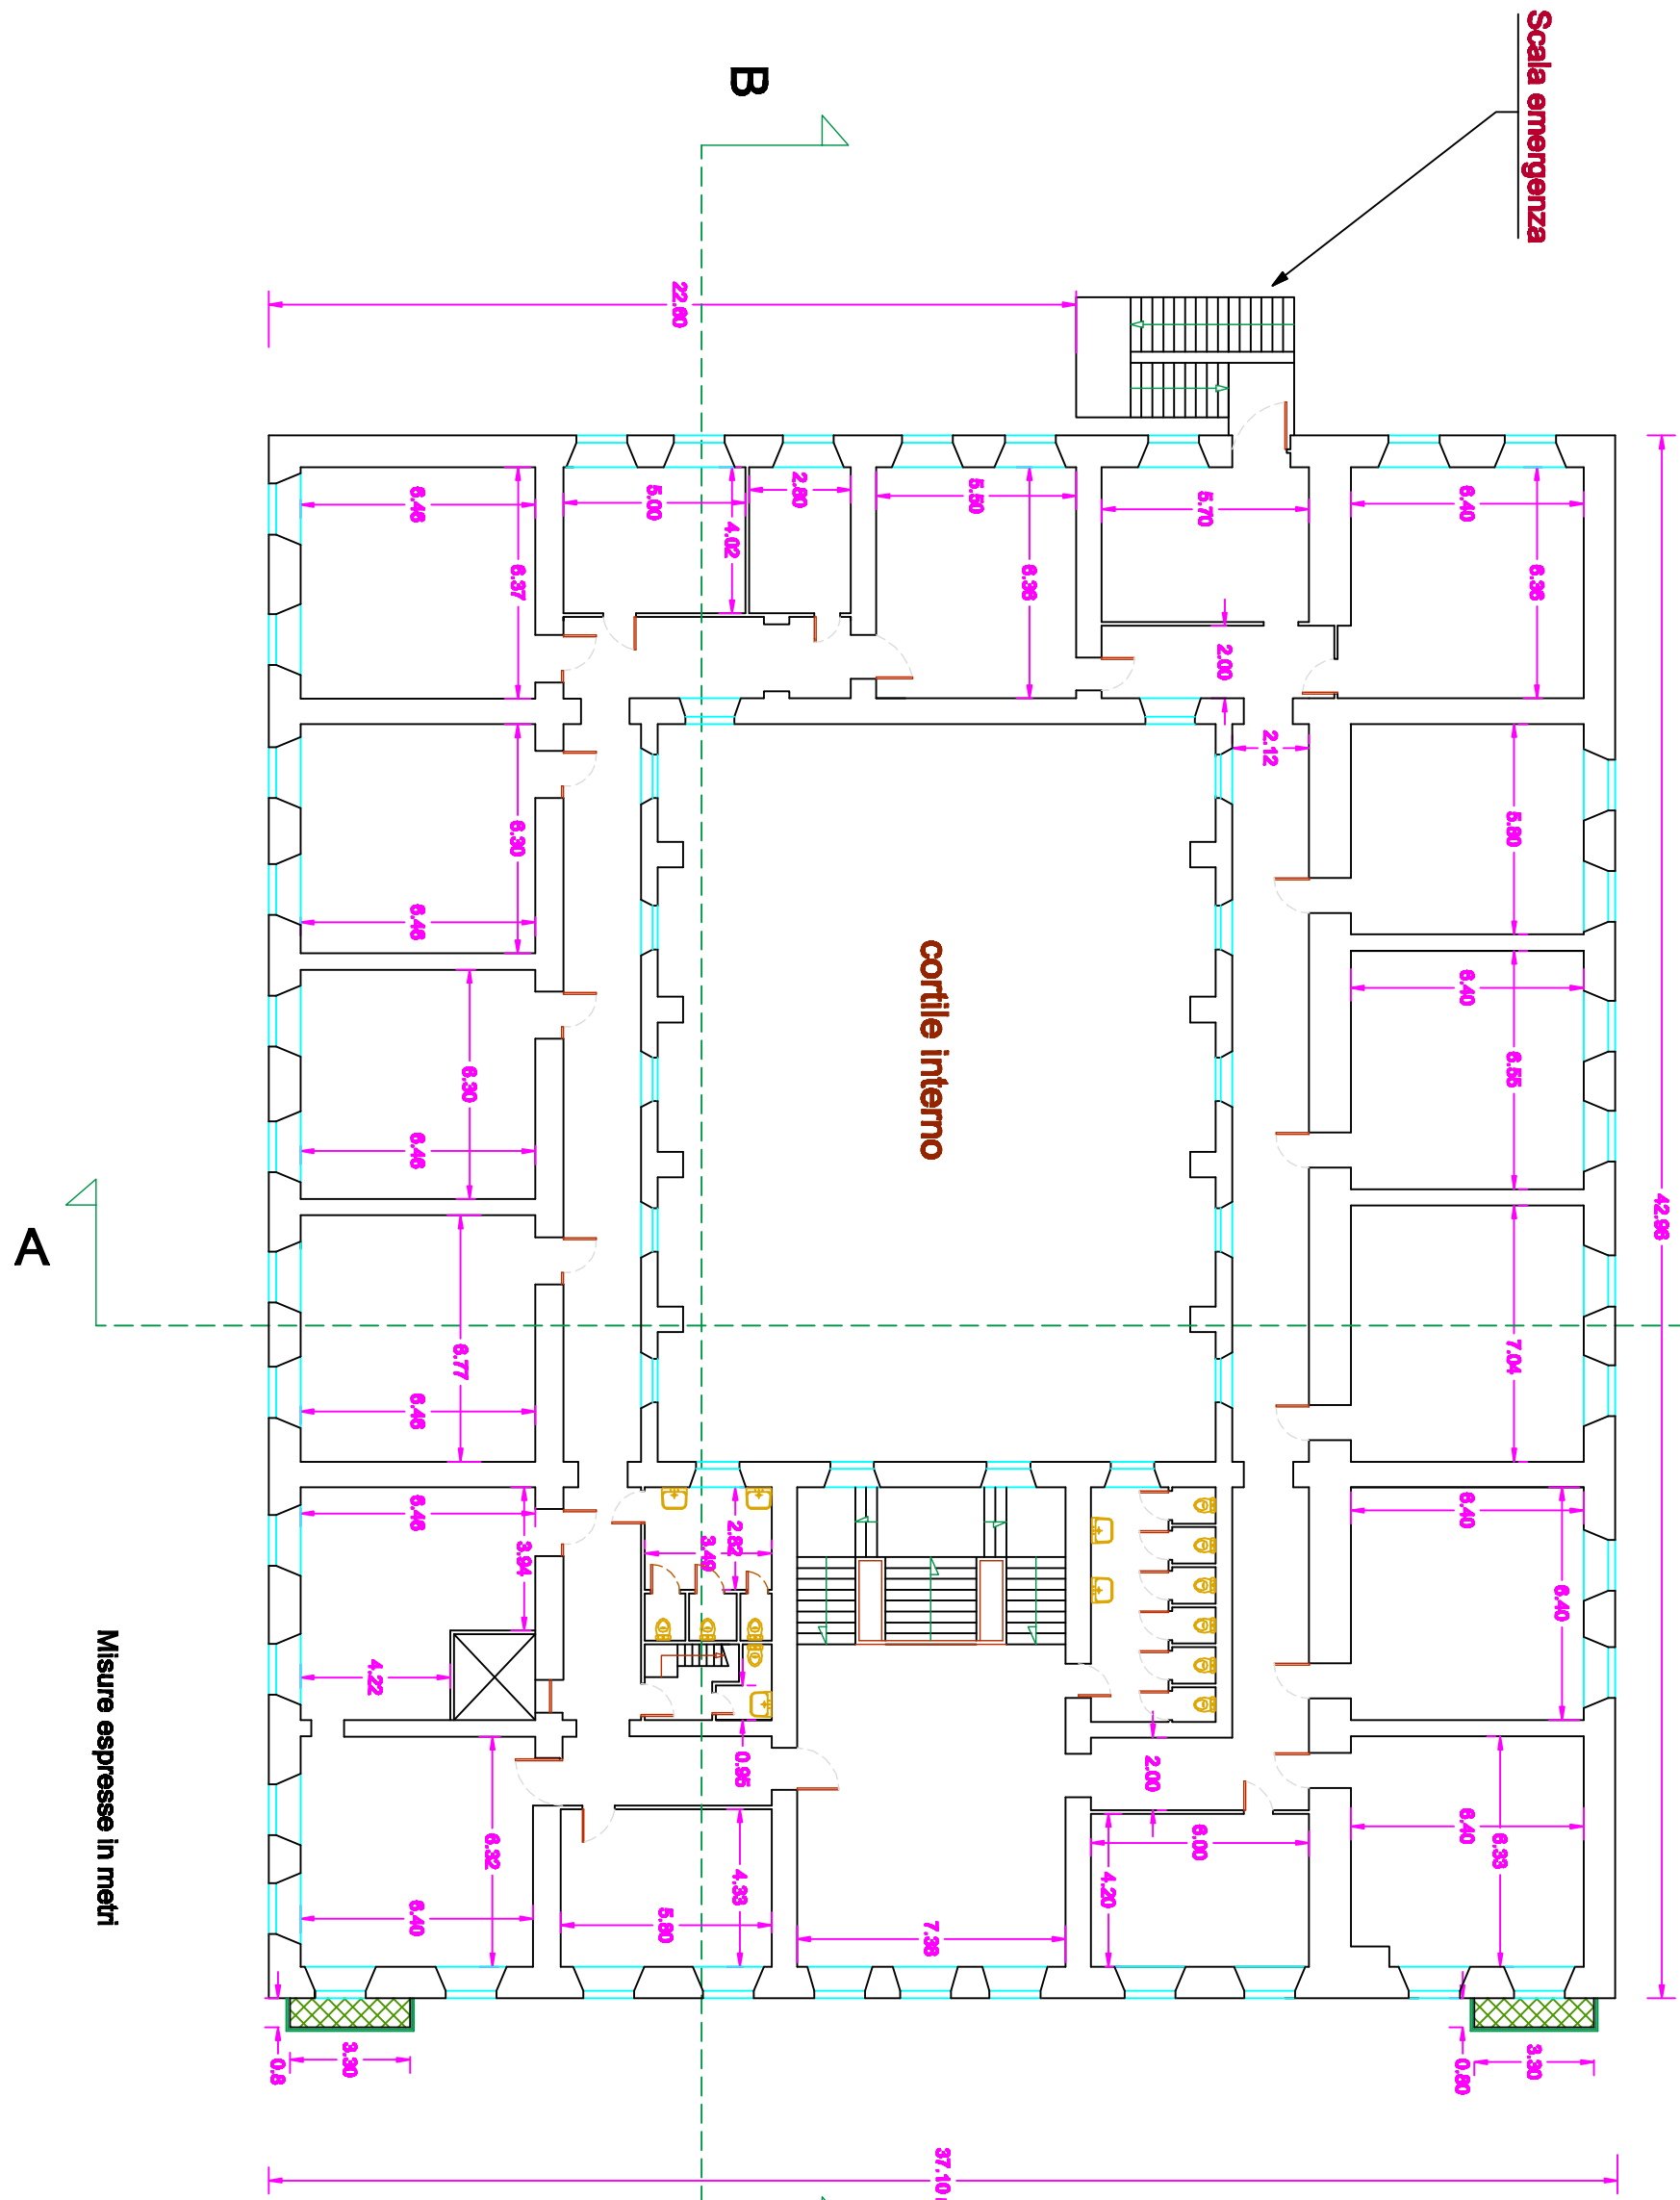

Stato attuale
Pianta quotata

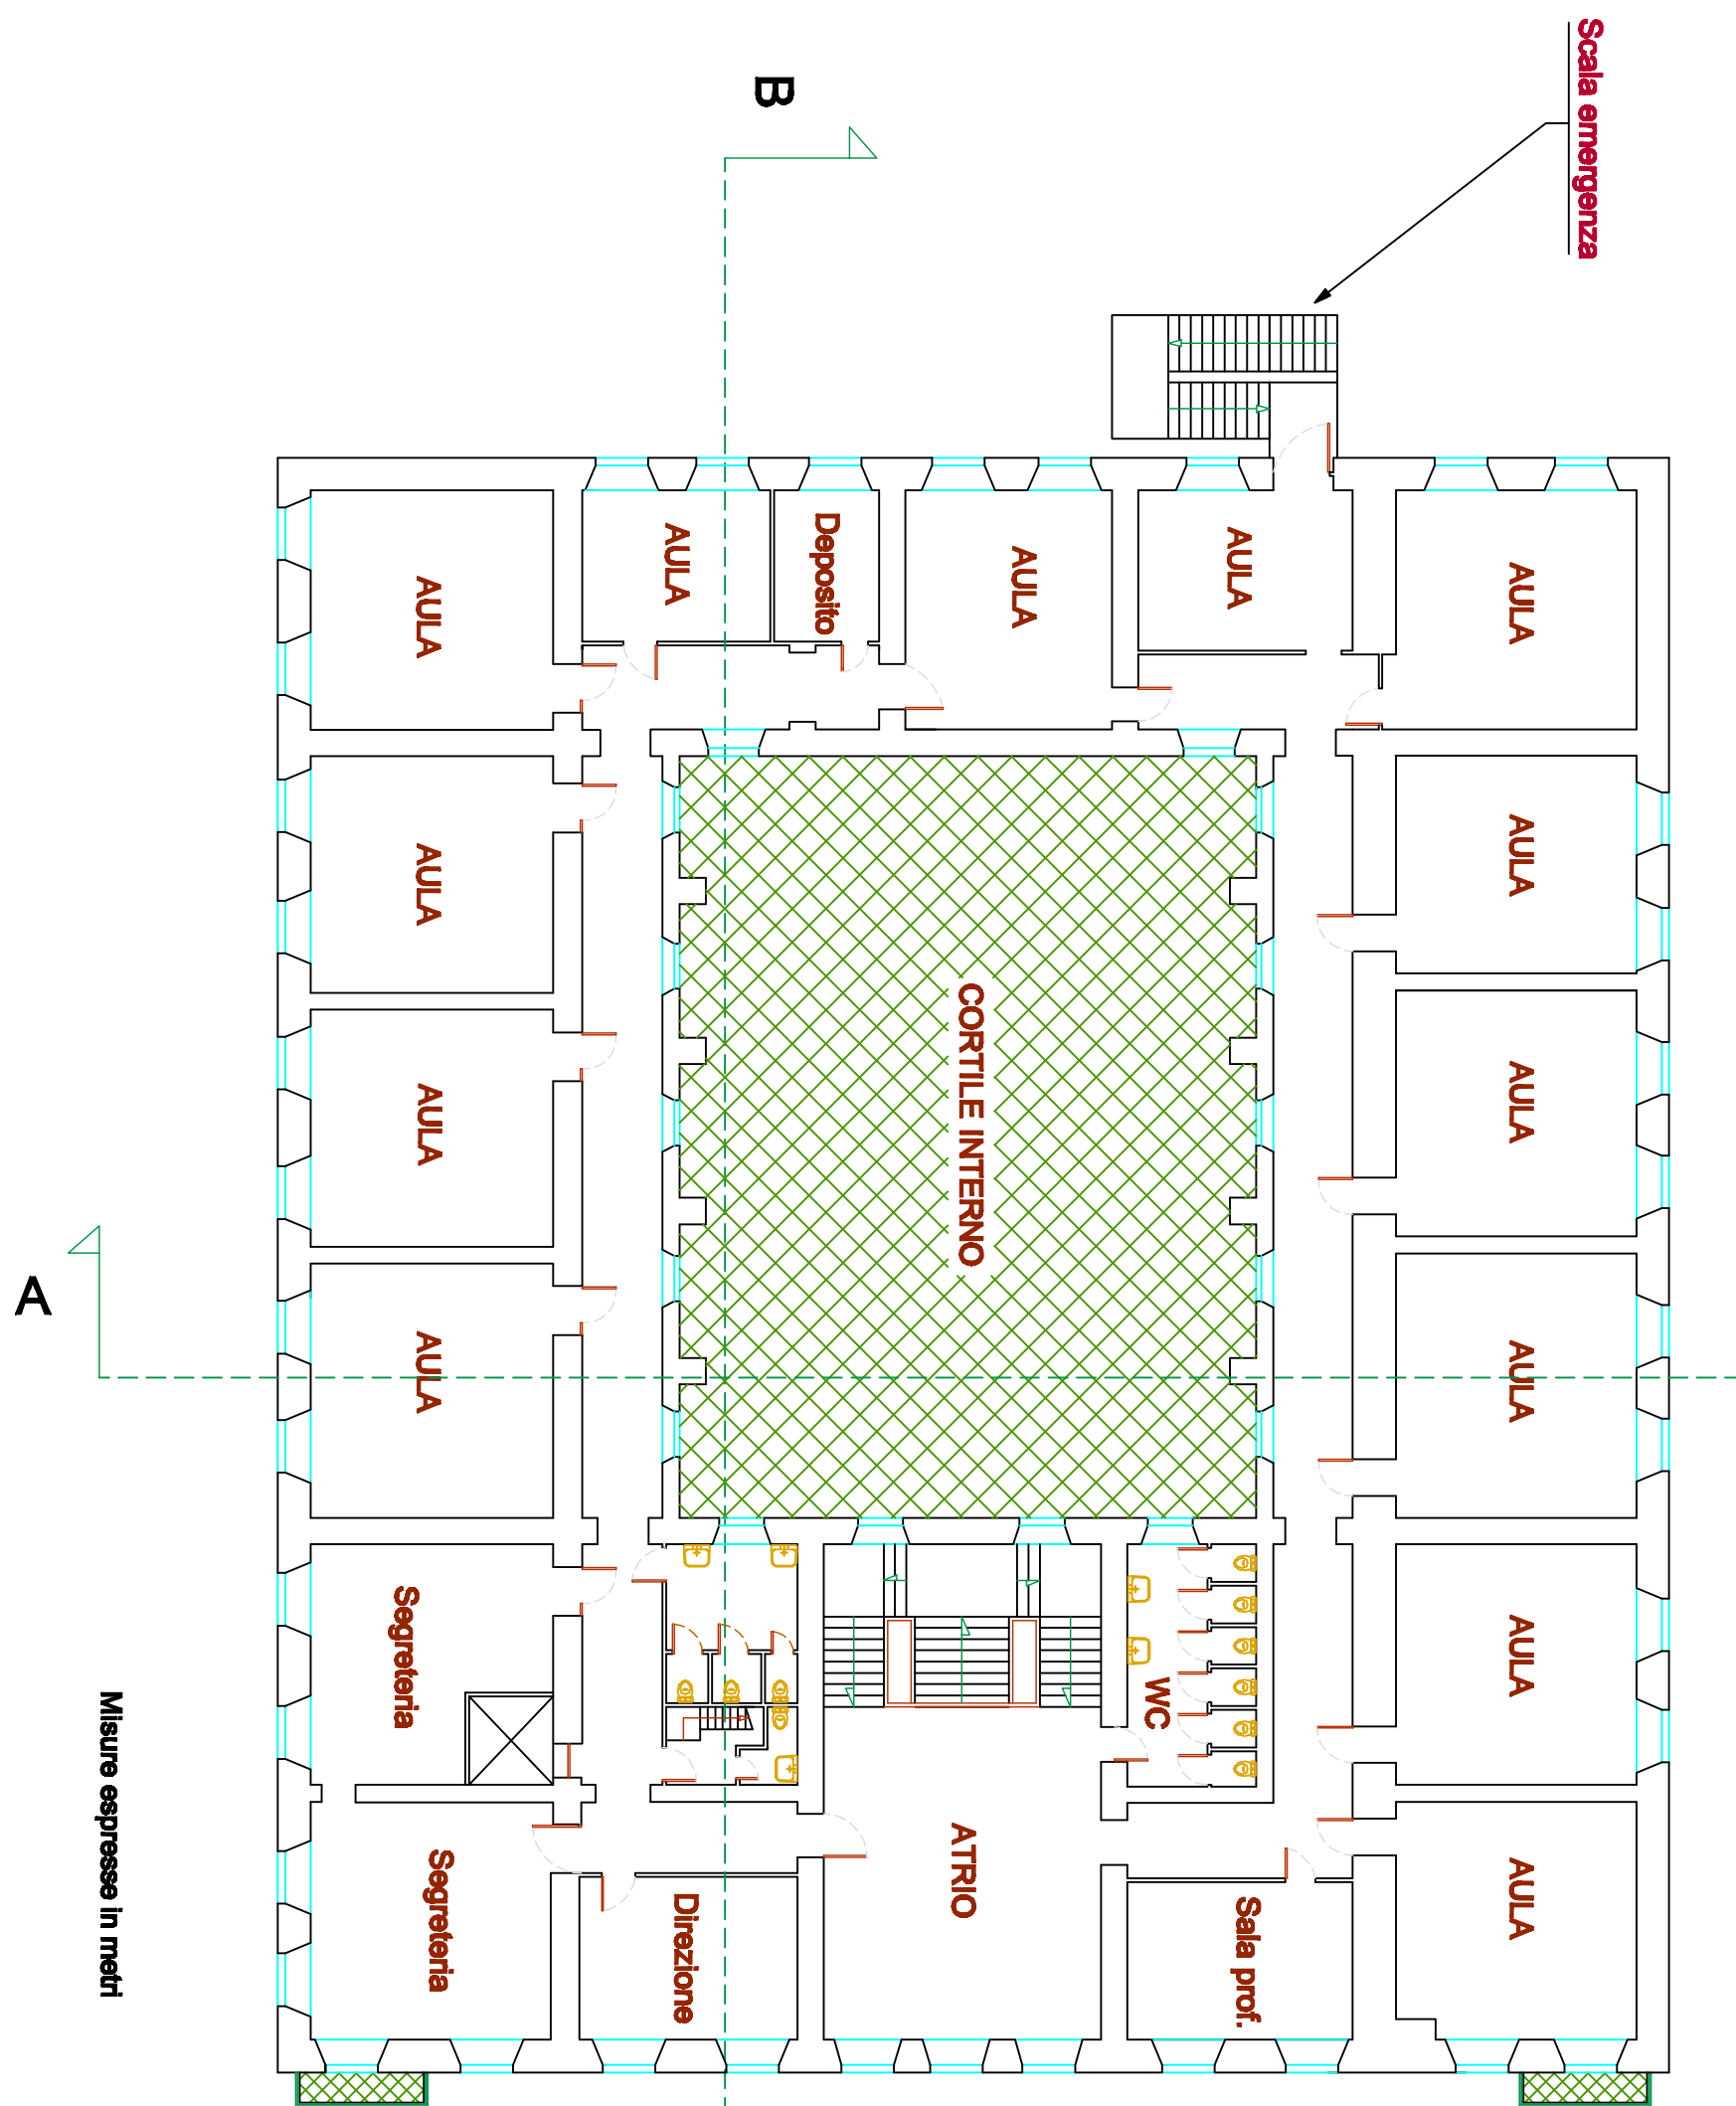

Pianta della copertura - Stato attuale e futuro

Scala 1:200

