FONDI STRUTTURALI EUROPEI
PON 2007-2013
Unione Europea
MIUR
Ministero dell'Istruzione, dell'Università e della Ricerca
Dipartimento per la Programmazione
D.G. per gli Affari Internazionali - Ufficio IV
Programmazione e gestione dei fondi strutturali europei e nazionali per lo sviluppo e la coesione sociale
AMBIENTI PER L' APPRENDIMENTO (FESR)

PROGRAMMA OPERATIVO FERS CALABRIA 2007-2013

Programma Operativo Nazionale FESR

"Ambienti per l'apprendimento"
Asse II "Qualità degli ambienti scolastici"
Obiettivo "C"

Istituto Comprensivo
Tiriolo
Scuola dell'Infanzia, Primaria
e Secondaria di primo grado

COMUNE di CICALA

(Prov. di Catanzaro)

PROGETTO ESECUTIVO

MIGLIORAMENTO DELL'EFFICIENZA ENERGETICA DELLA SCUOLA MATERNA, ELEMENTARE E MEDIA DI VIA ATTANZIO

ALLEGATO:	TITOLO:	SCALA DI RAPPR.
3	*COROGRAFIA - ORTOFOTO - PLANIMETRIA CATASTALE -*	1:5000 – 1:2000 1:1000 – 1:500

PROGETTISTA
(Respons. Ufficio Tecnico Comune di CICALA)
Geom. Luigi BONACCI

IL RESPONSABILE UNICO DEL PROCEDIMENTO
(Il Dirigente Scolastico)
Dott.ssa Rita PAONE

IL SINDACO
Geom. Alessandro FALVO

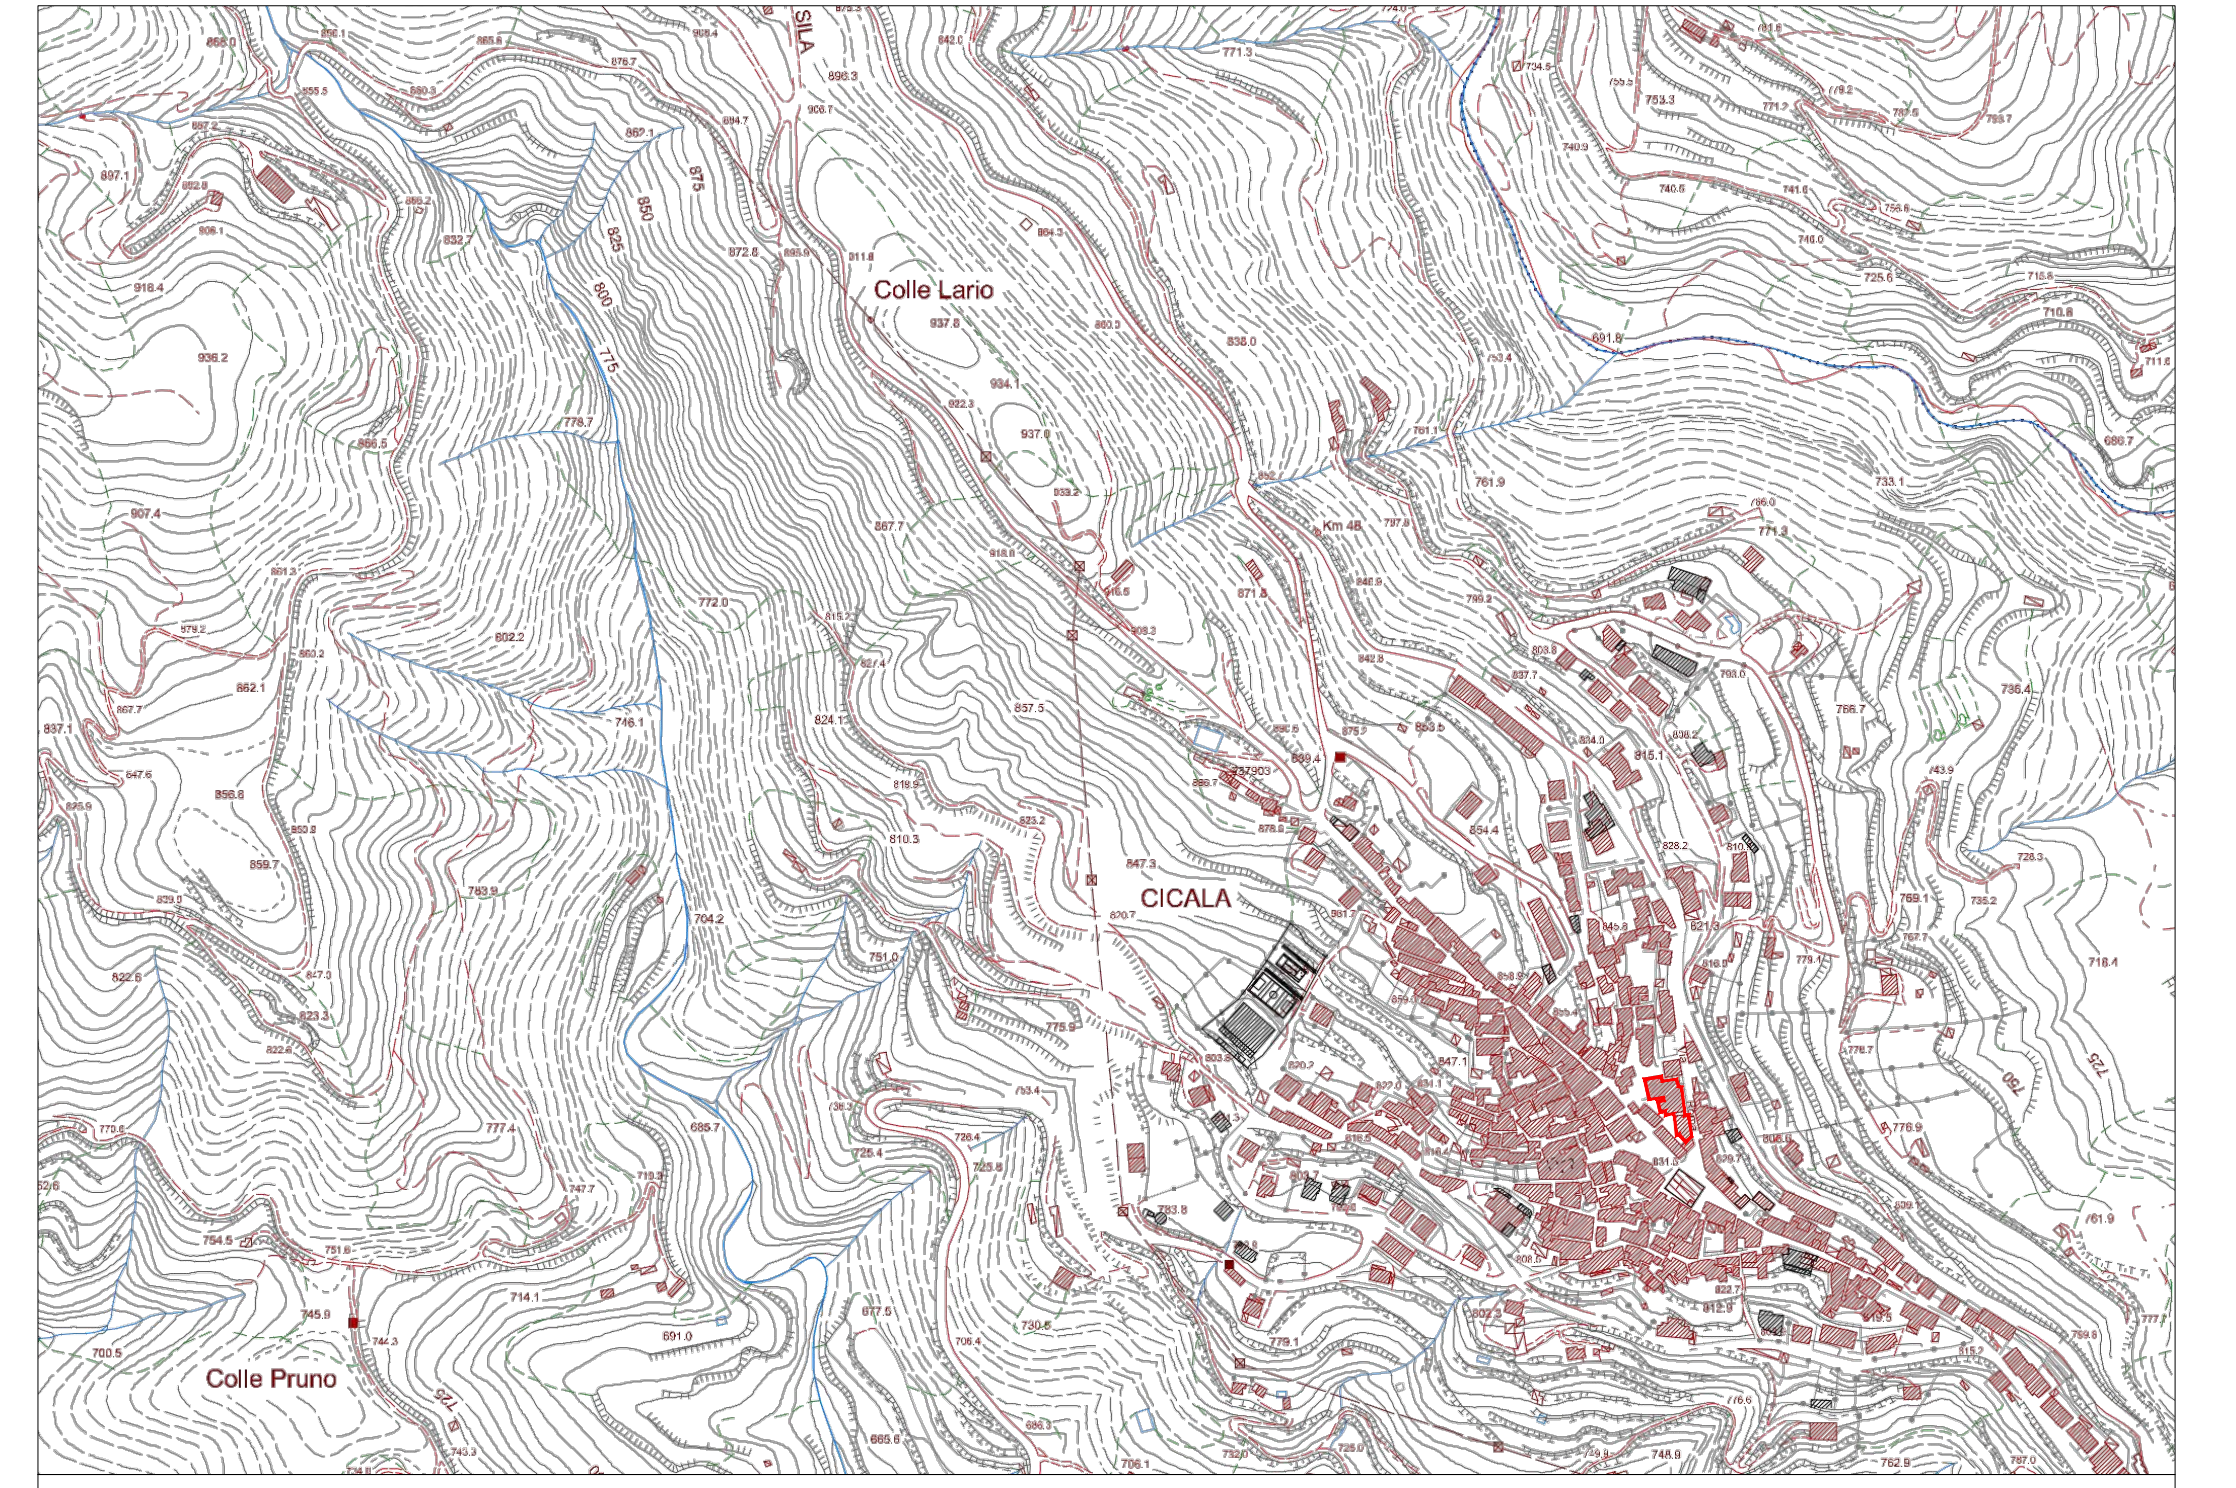
Colle Lano
CICALA
Colle Pruno

COROGRAFIA 1:5000 (STRALCIO C.T.R)

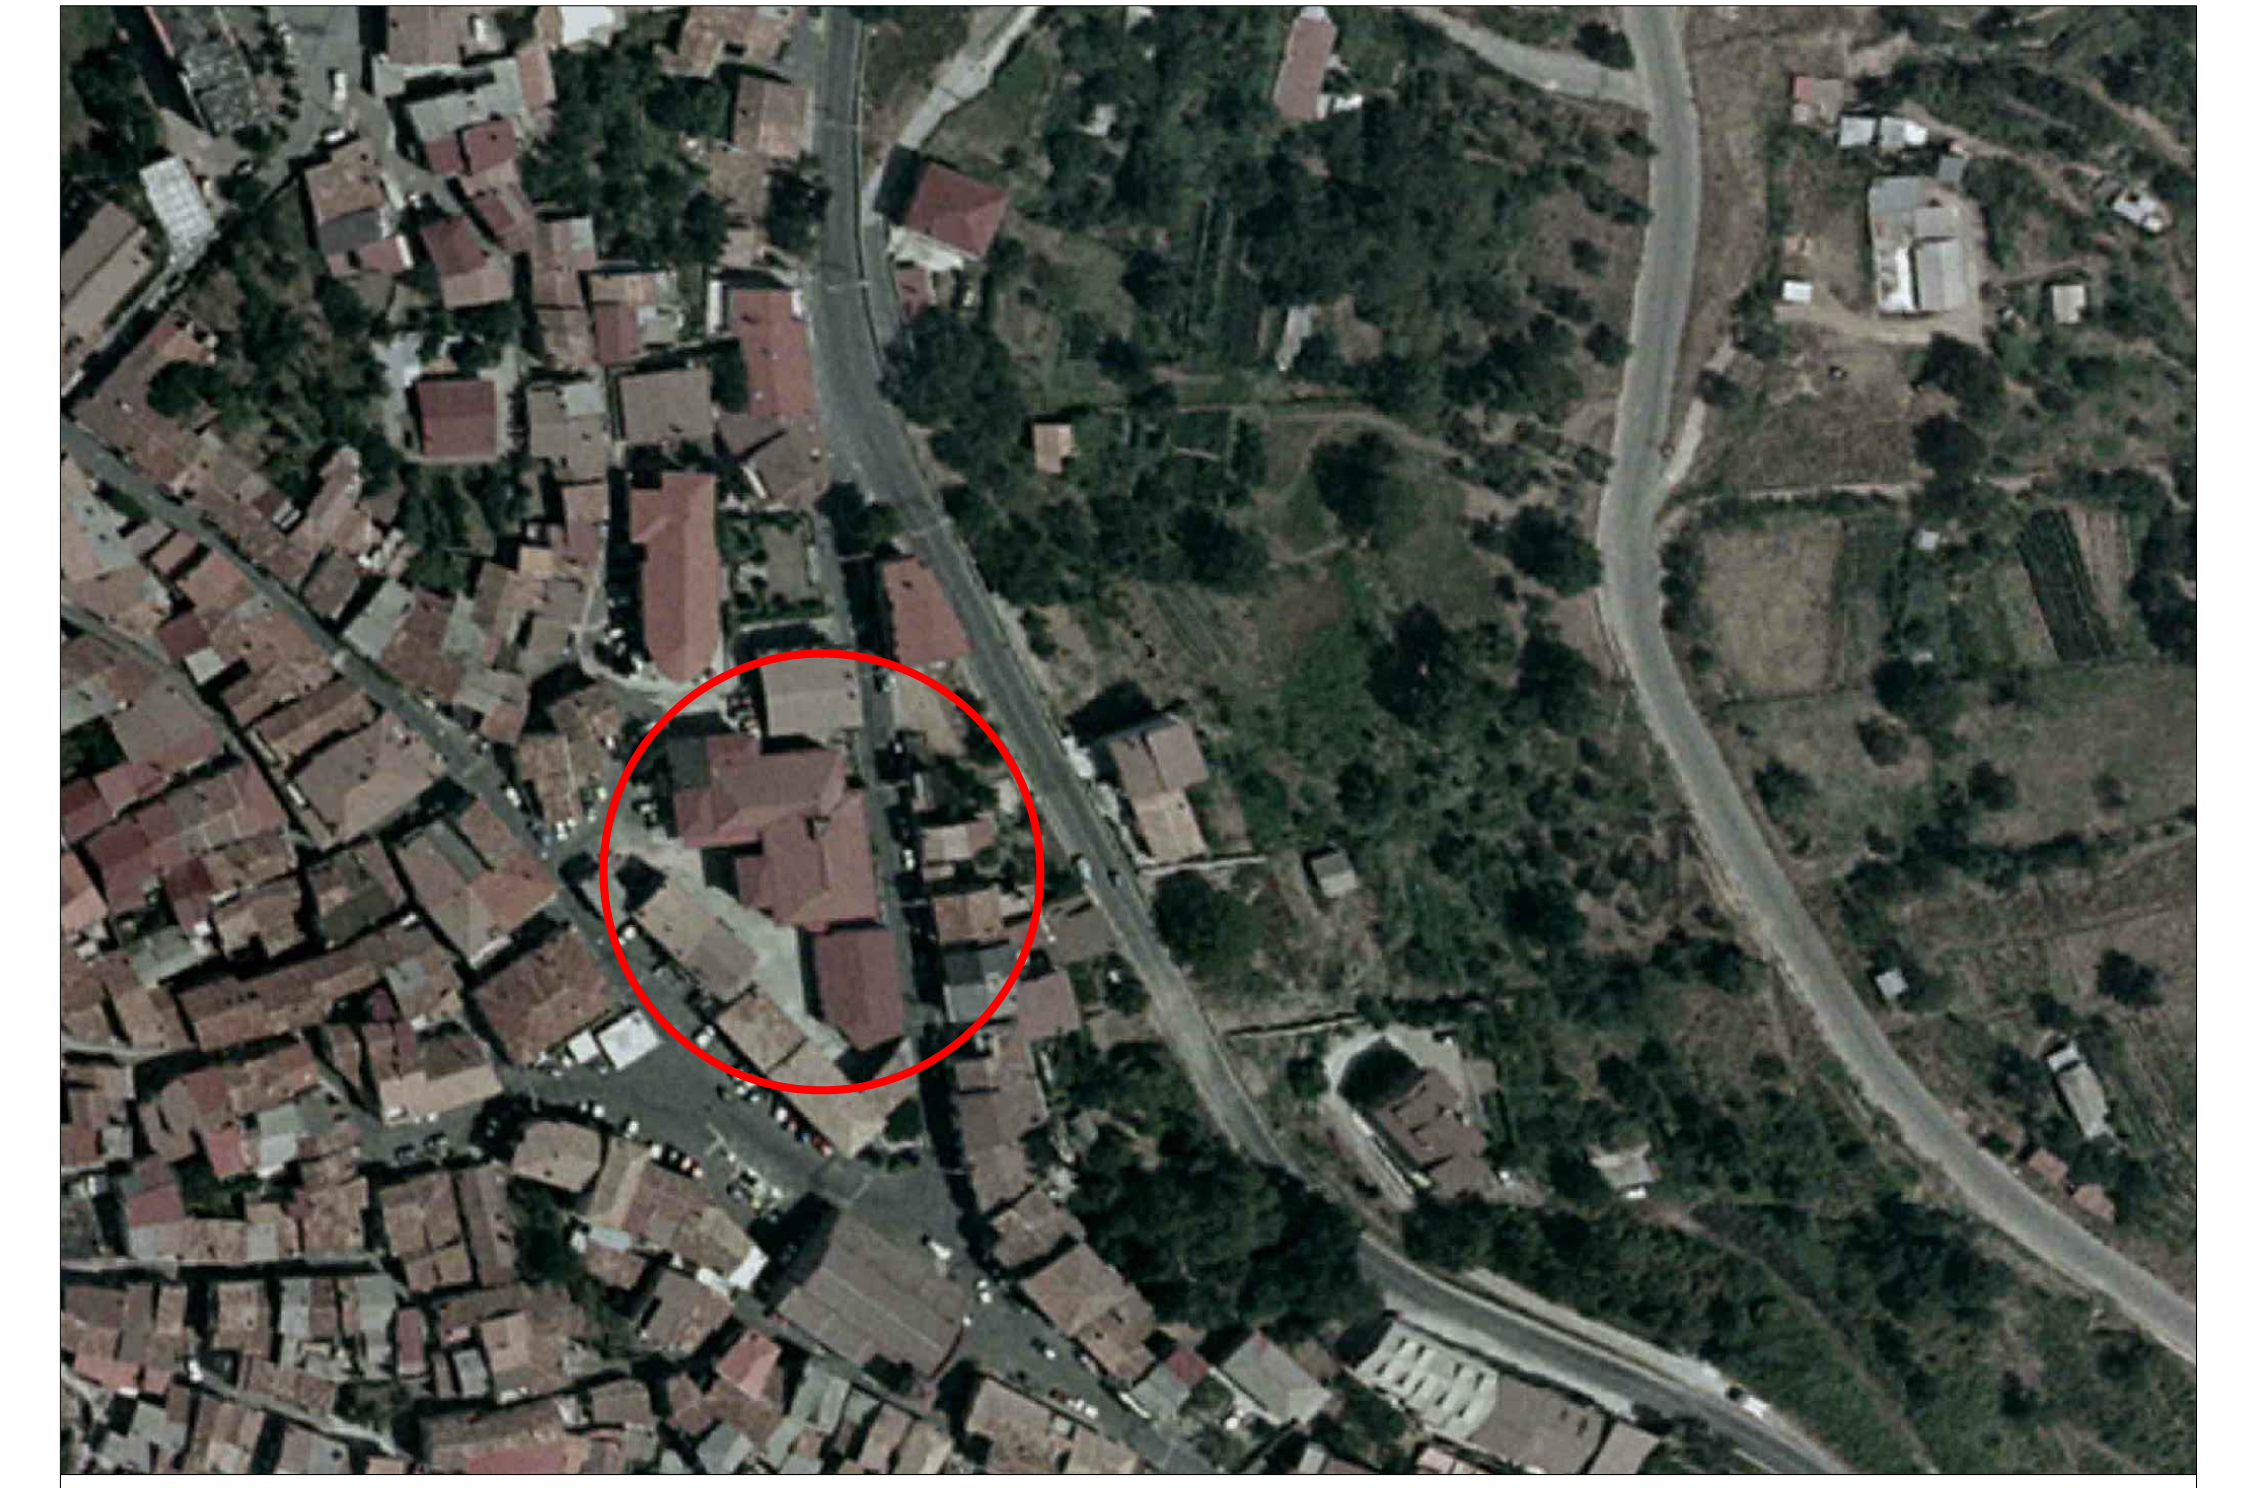

ORTOFOTO 1:2000

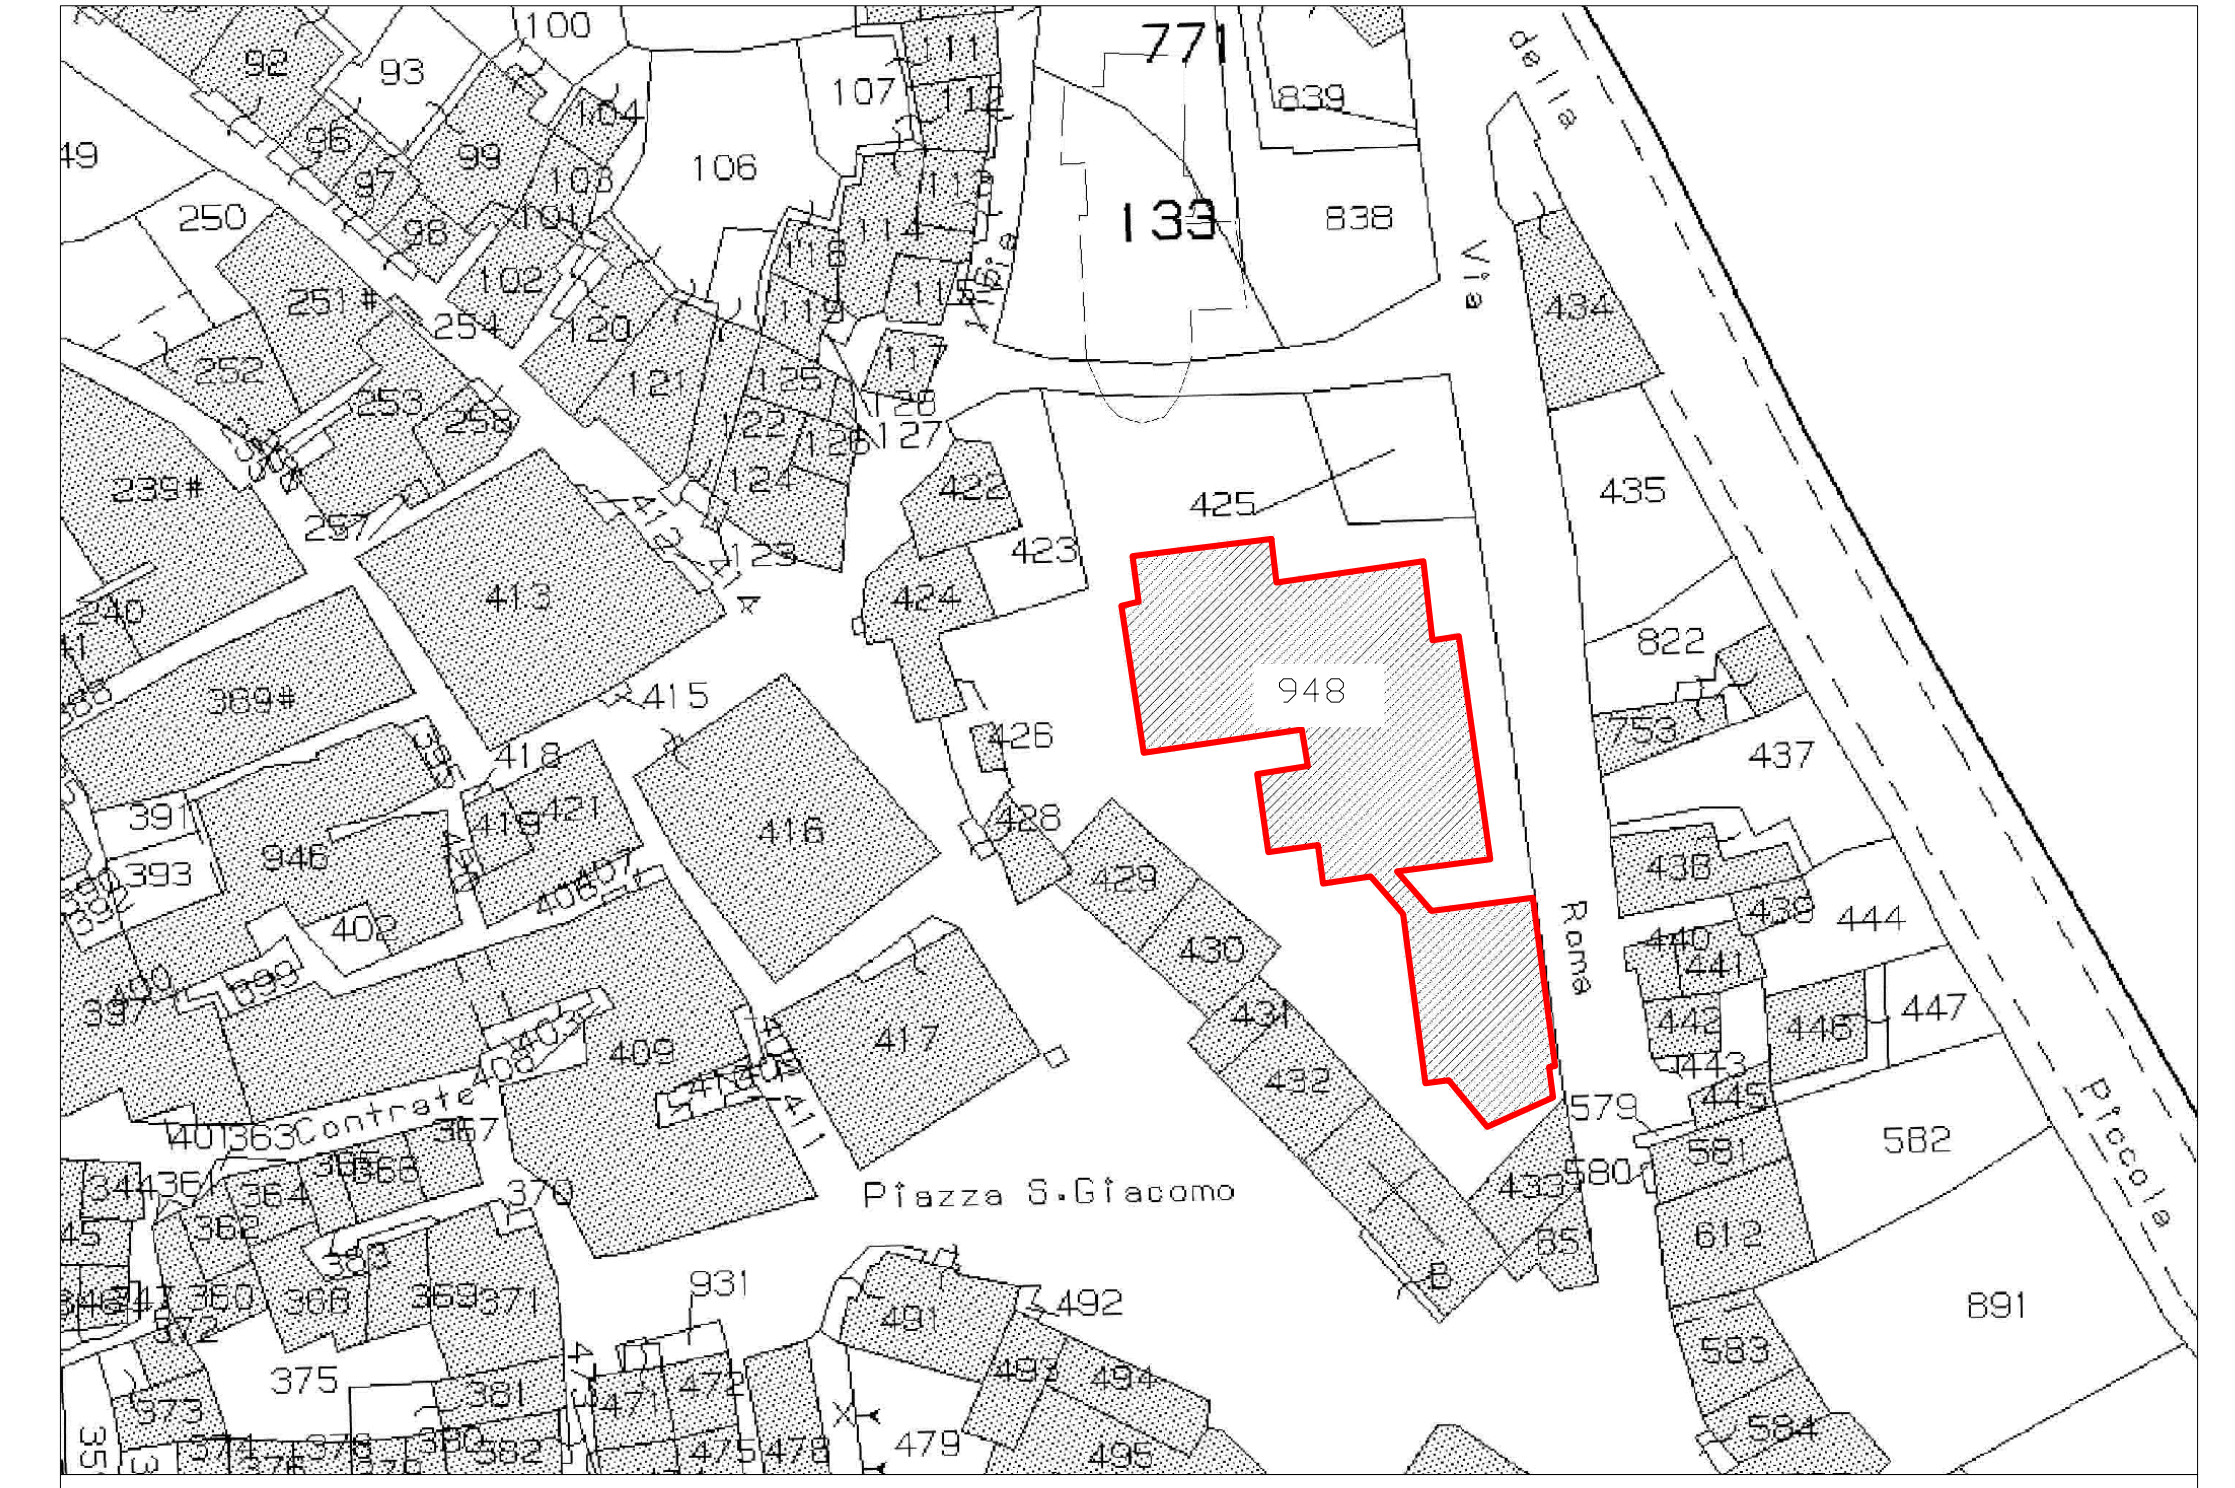
771
133
838
839
Via della Piccola
Roma
948
Piazza S.Giacomo
Contrate
425
435
437
822
582
891

PLANIMETRIA CATASTALE FOGLIO 11 - 1:500

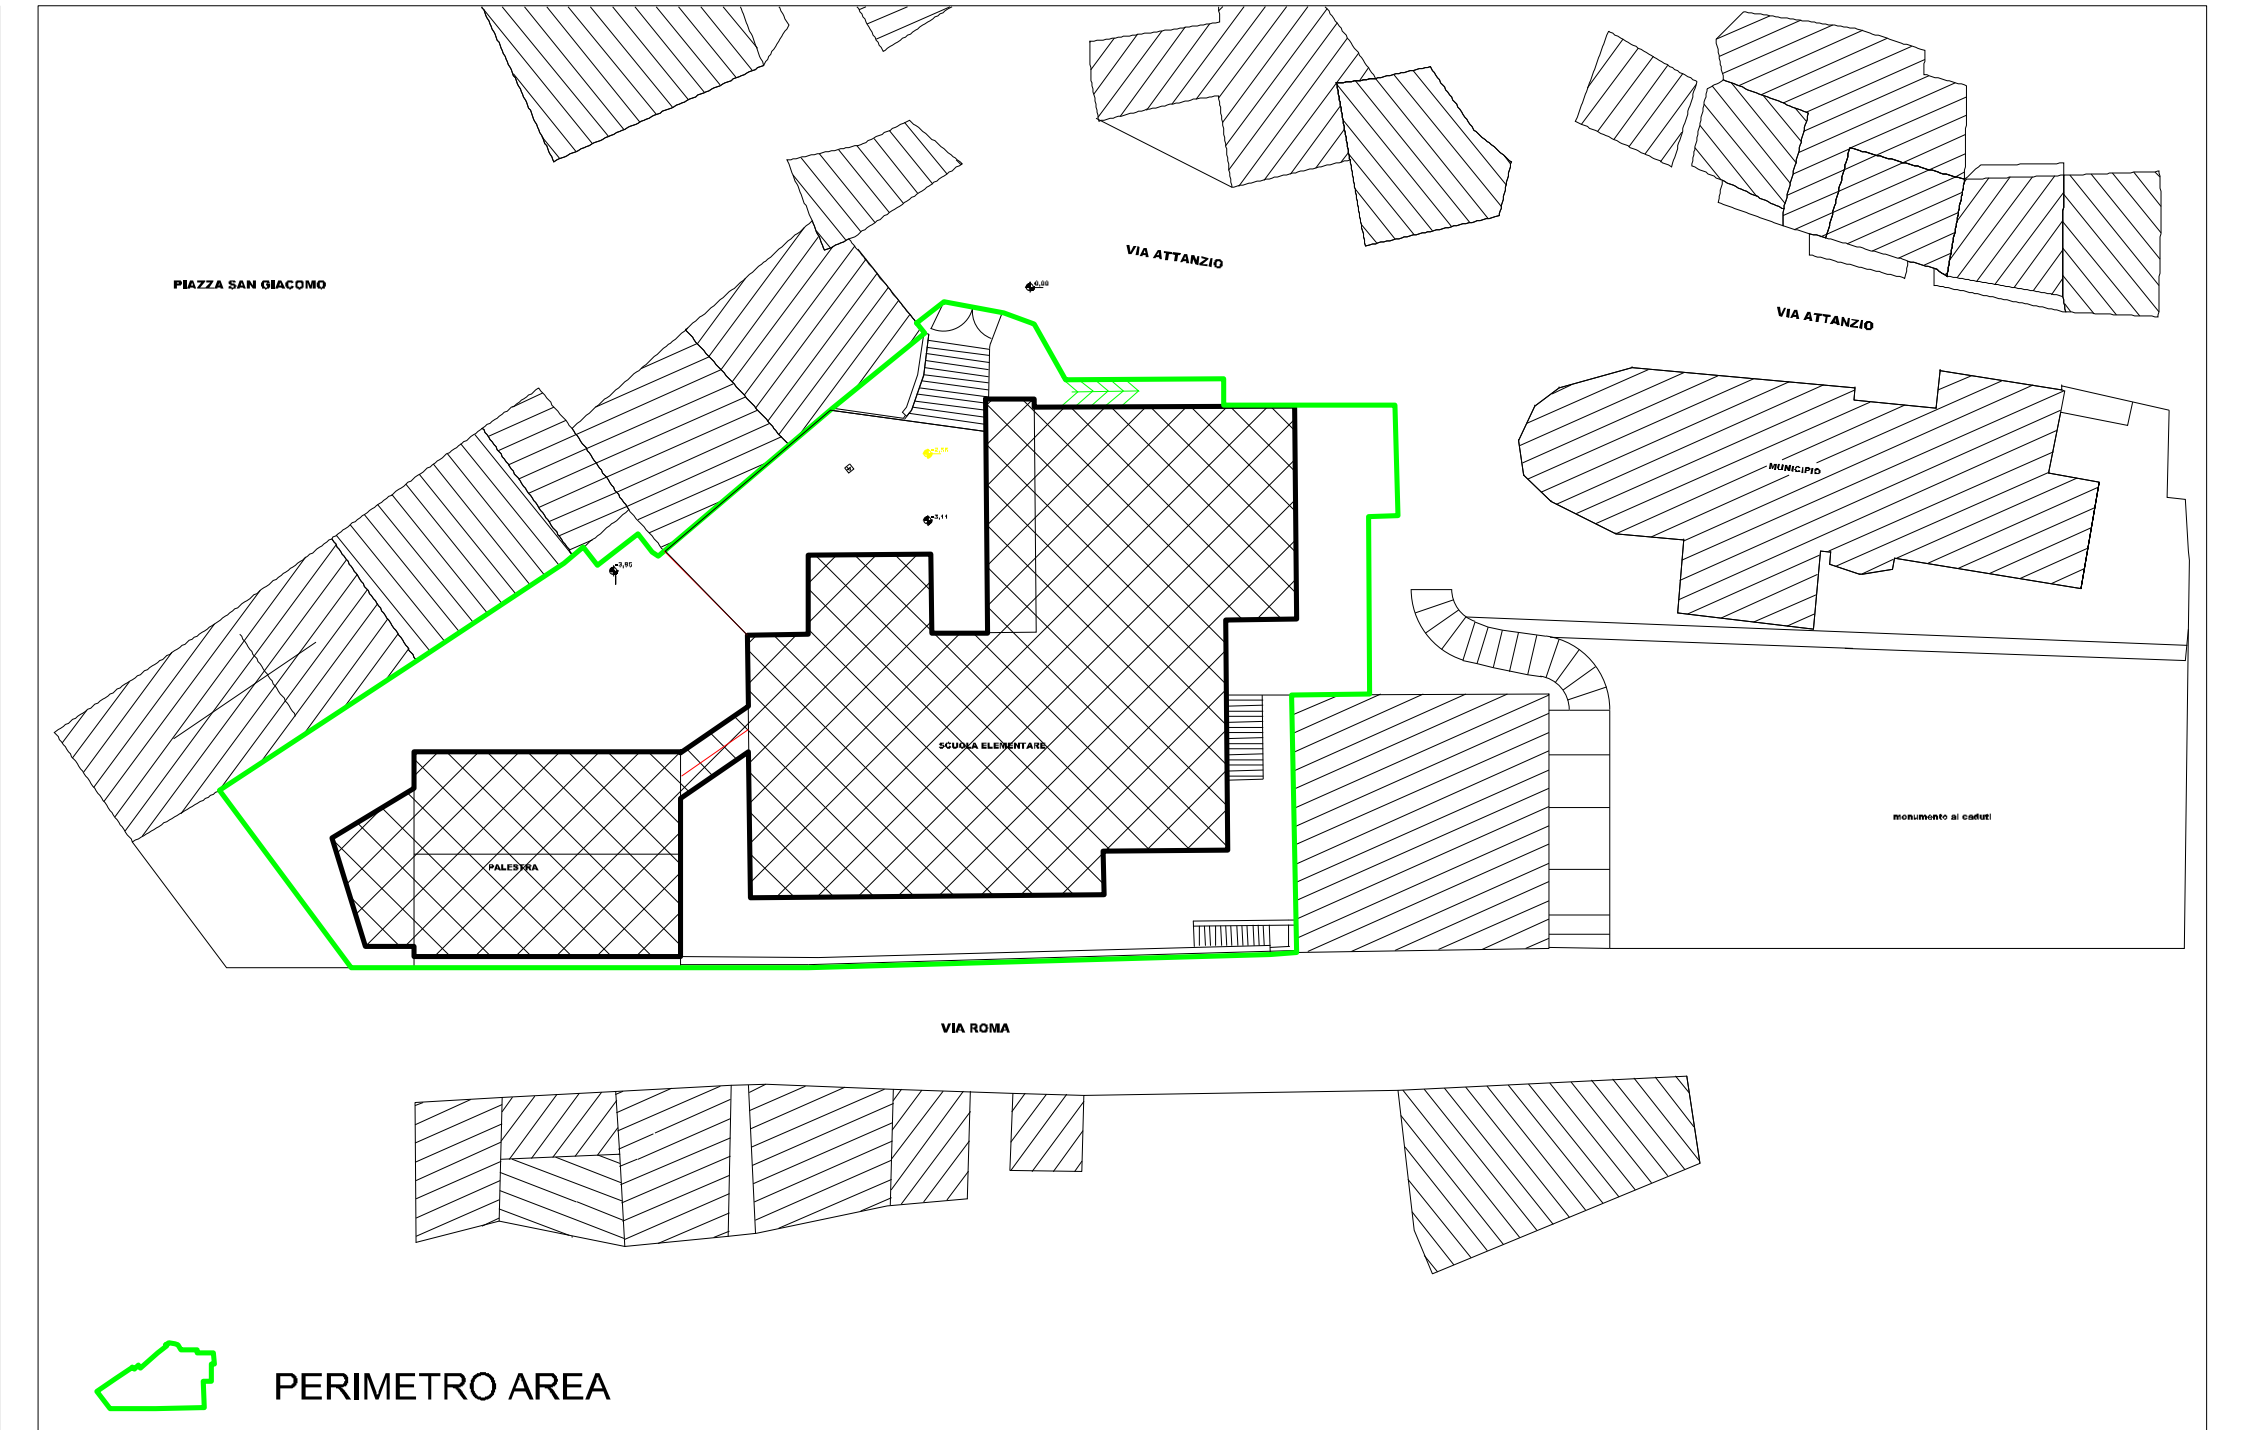
PIAZZA SAN GIACOMO
VIA ATTANZIO
VIA ATTANZIO
MUNICIPIO
SCUOLA ELEMENTARE
PALESTRA
monumento ai caduti
VIA ROMA
PERIMETRO AREA

PARTICOLARE PLANIMETRICO