



Foto aerea

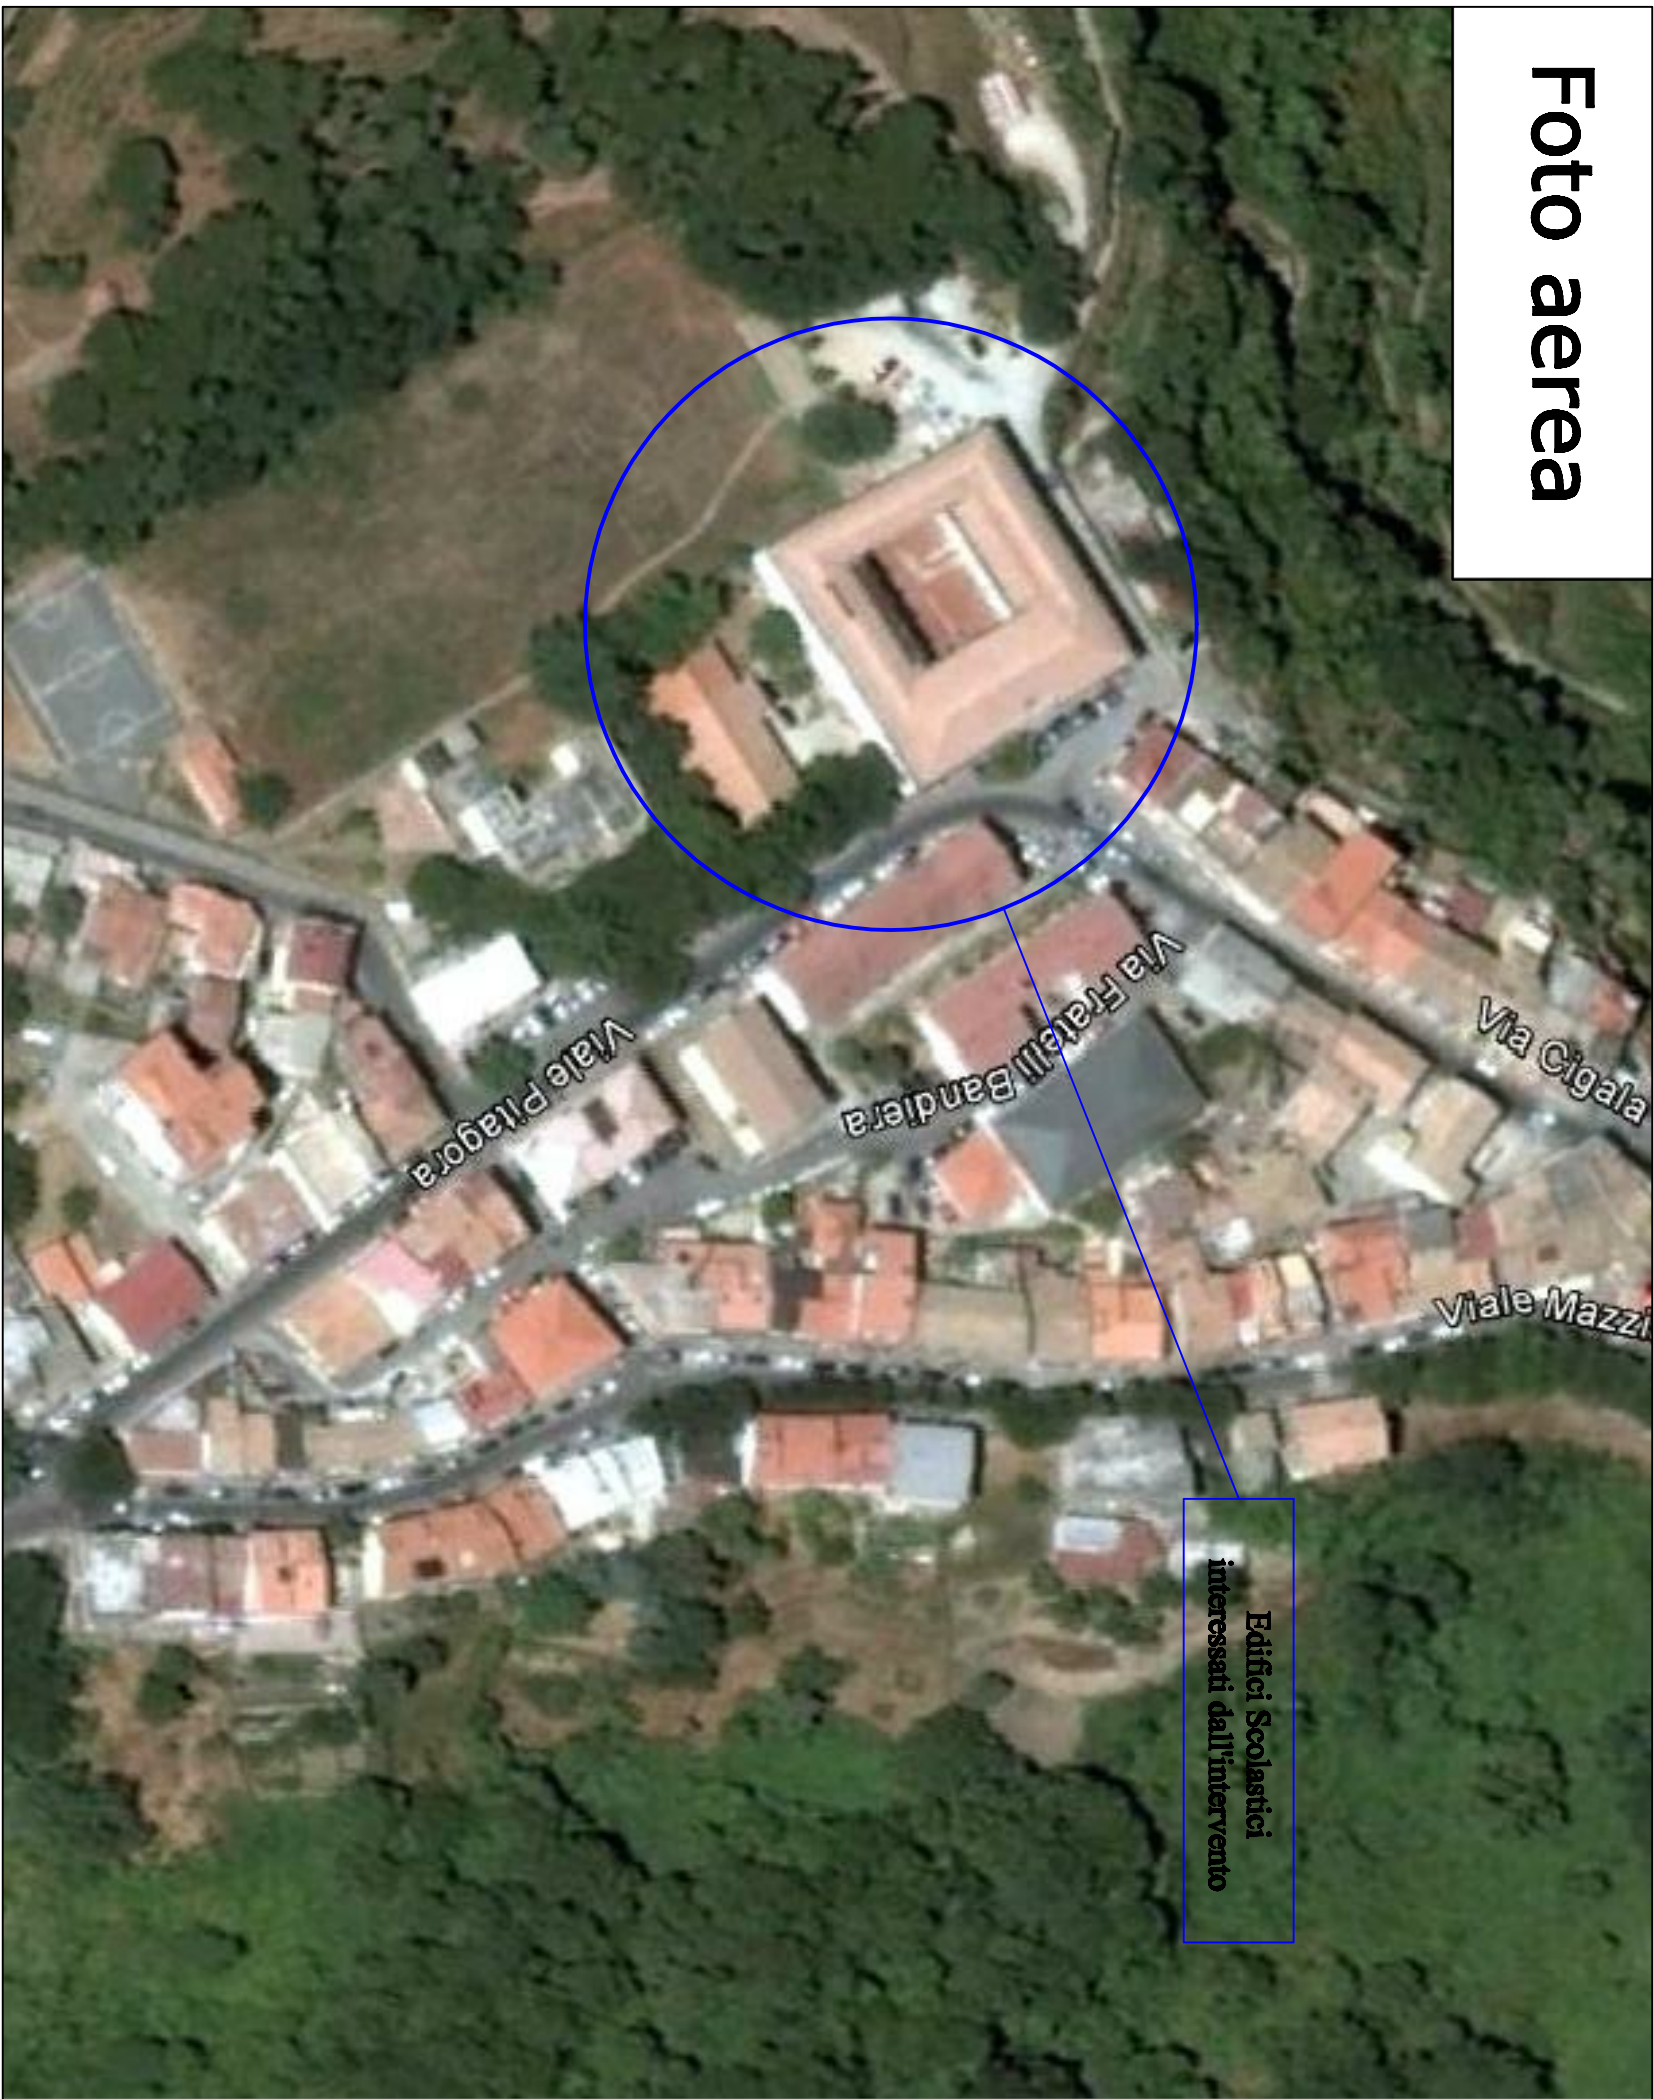

Edifici Scolastici
interessati all'intervento

Aerofotogrammetria
sc. 1:2000

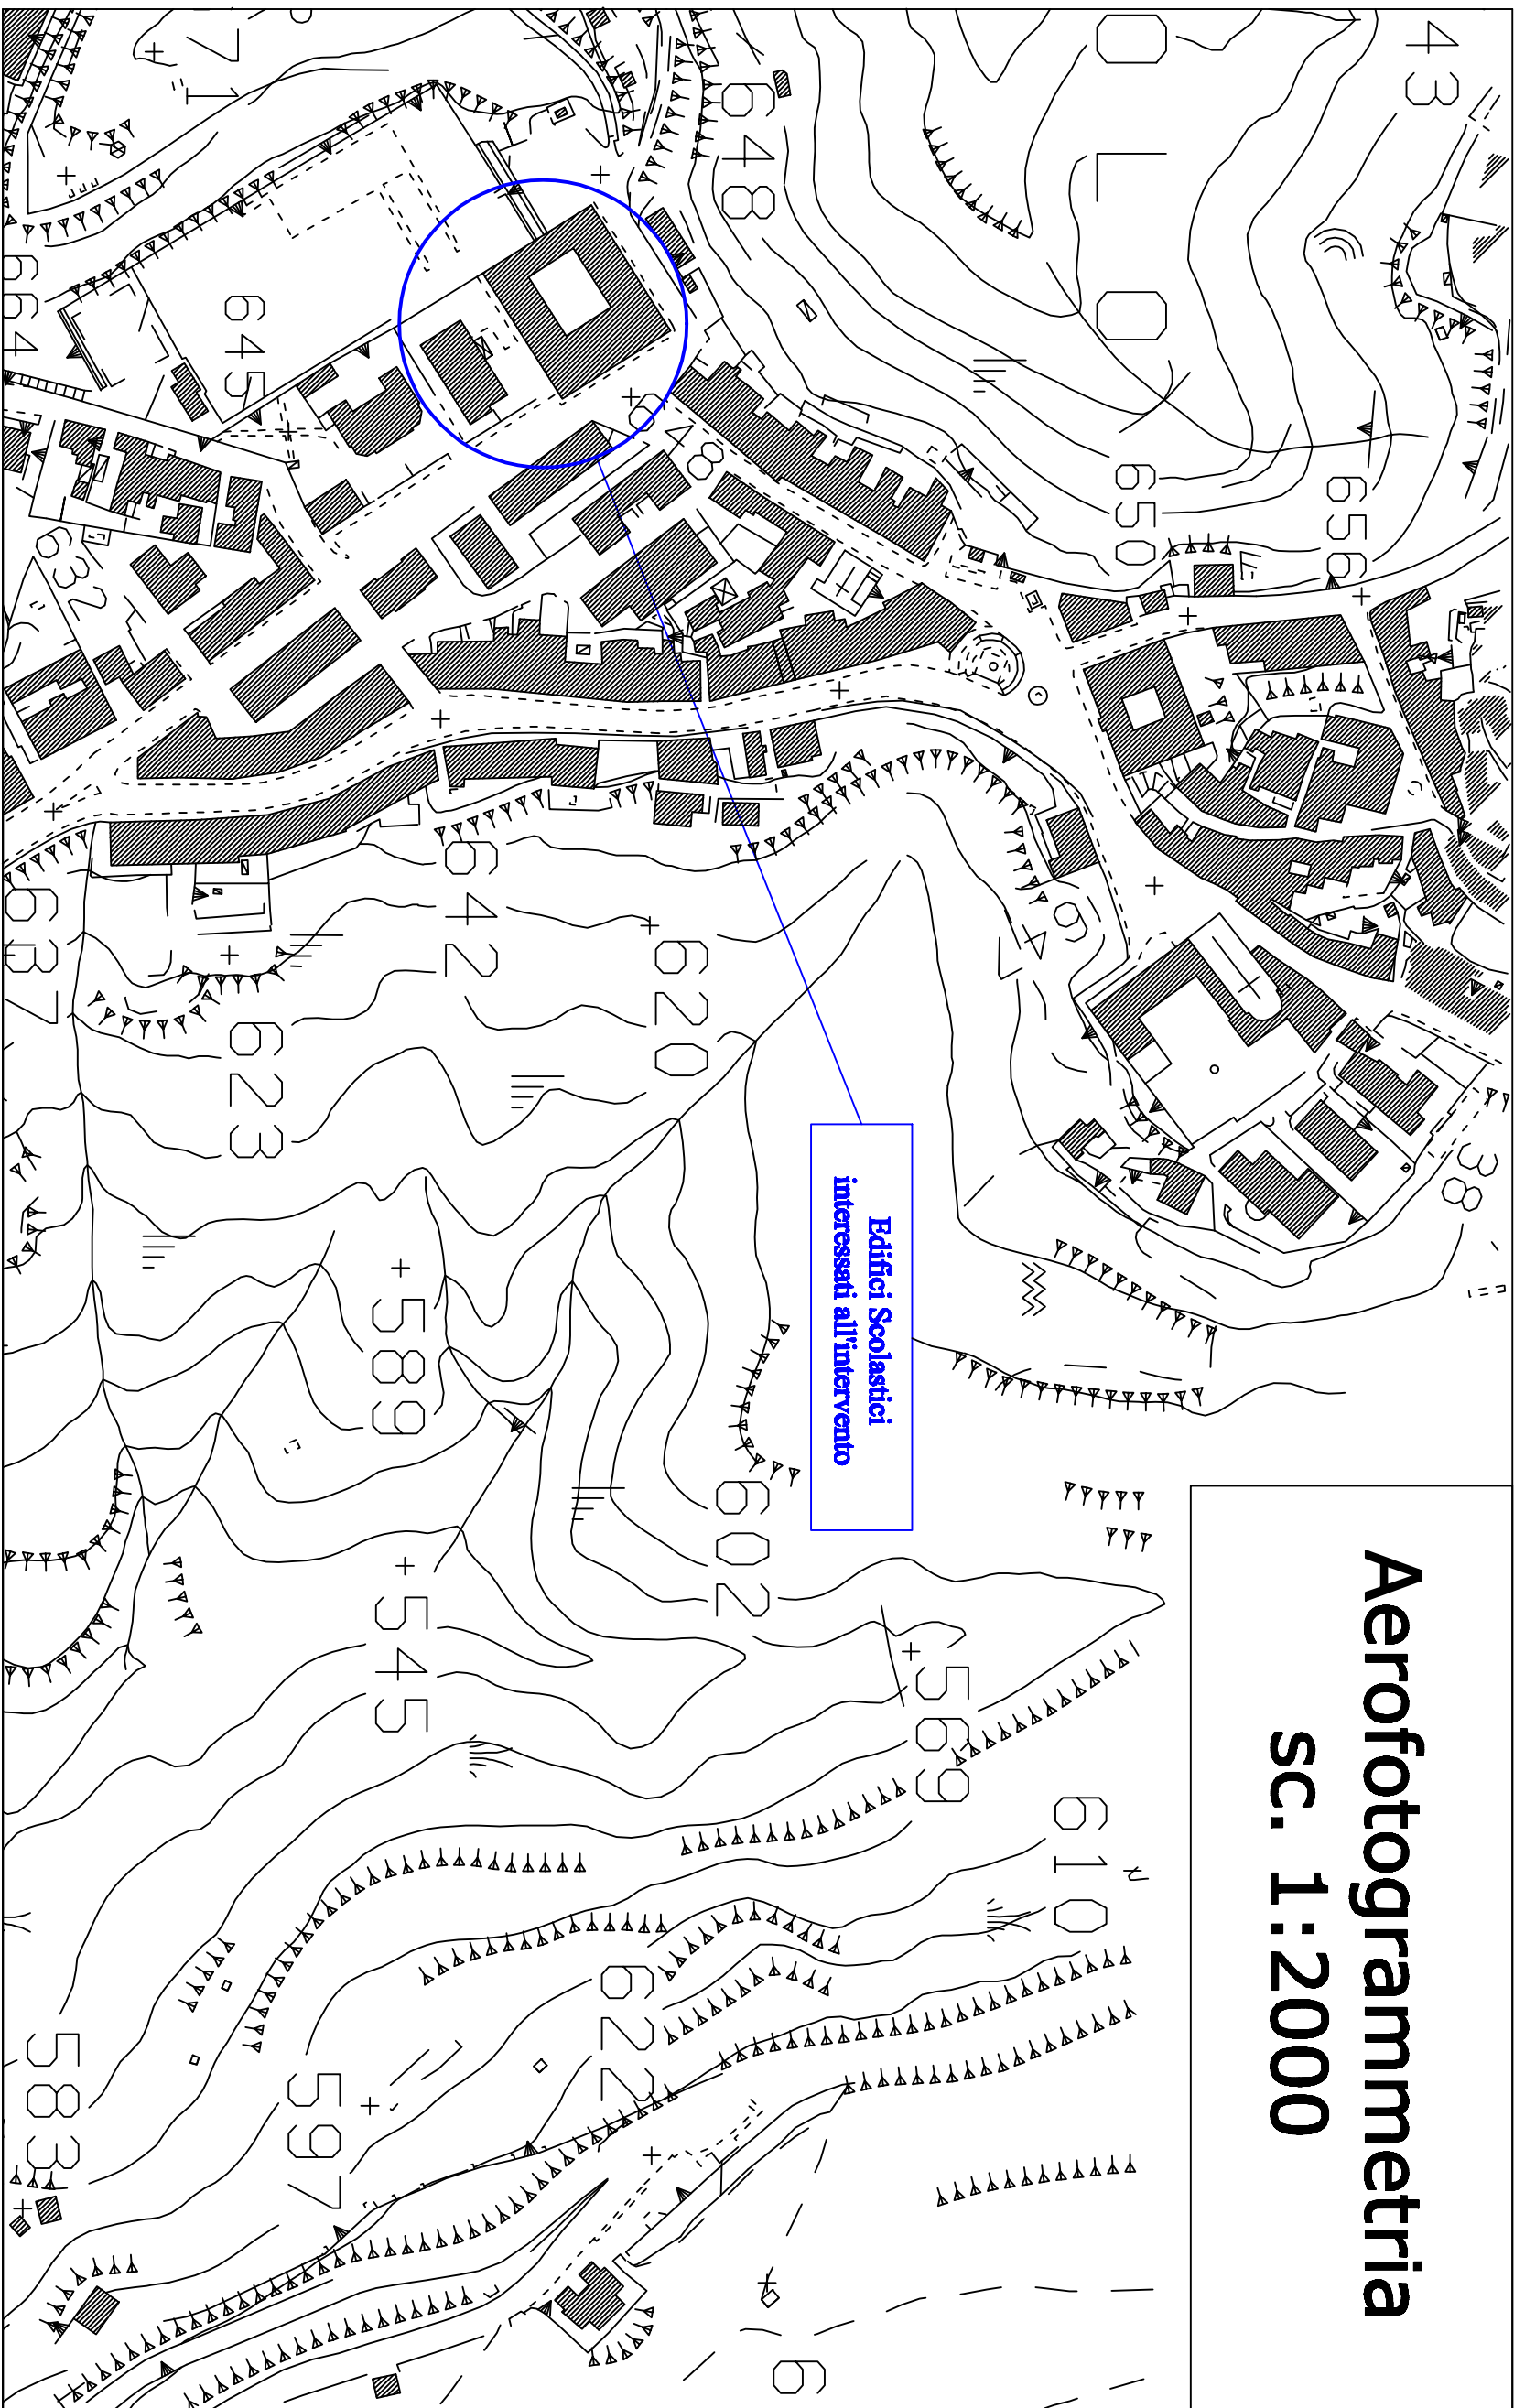

Edifici Scolastici
interessati all'intervento

Comune di Tiriolo
(Provincia di Catanzaro)



ISTITUTO COMPRENSIVO STATALE DI TIRIOLO
PIANO DI INTERVENTO POR FESR ASSE II
OBIETTIVO C

PROGETTO DEFINITIVO - ESECUTIVO


COMMITTENTE: ISTITUZIONE SCOLASTICA ISTITUTO COMPRENSIVO TIRIOLO

TAV. N° 02
CARTOGRAFIA

Responsabile del procedimento
Dot.ssa Rita Pasqualina Peone

PROGETTISTA
Arch. Caterina Liguri

Stralcio P.d.F. - Centro abitato sc. 1:2000

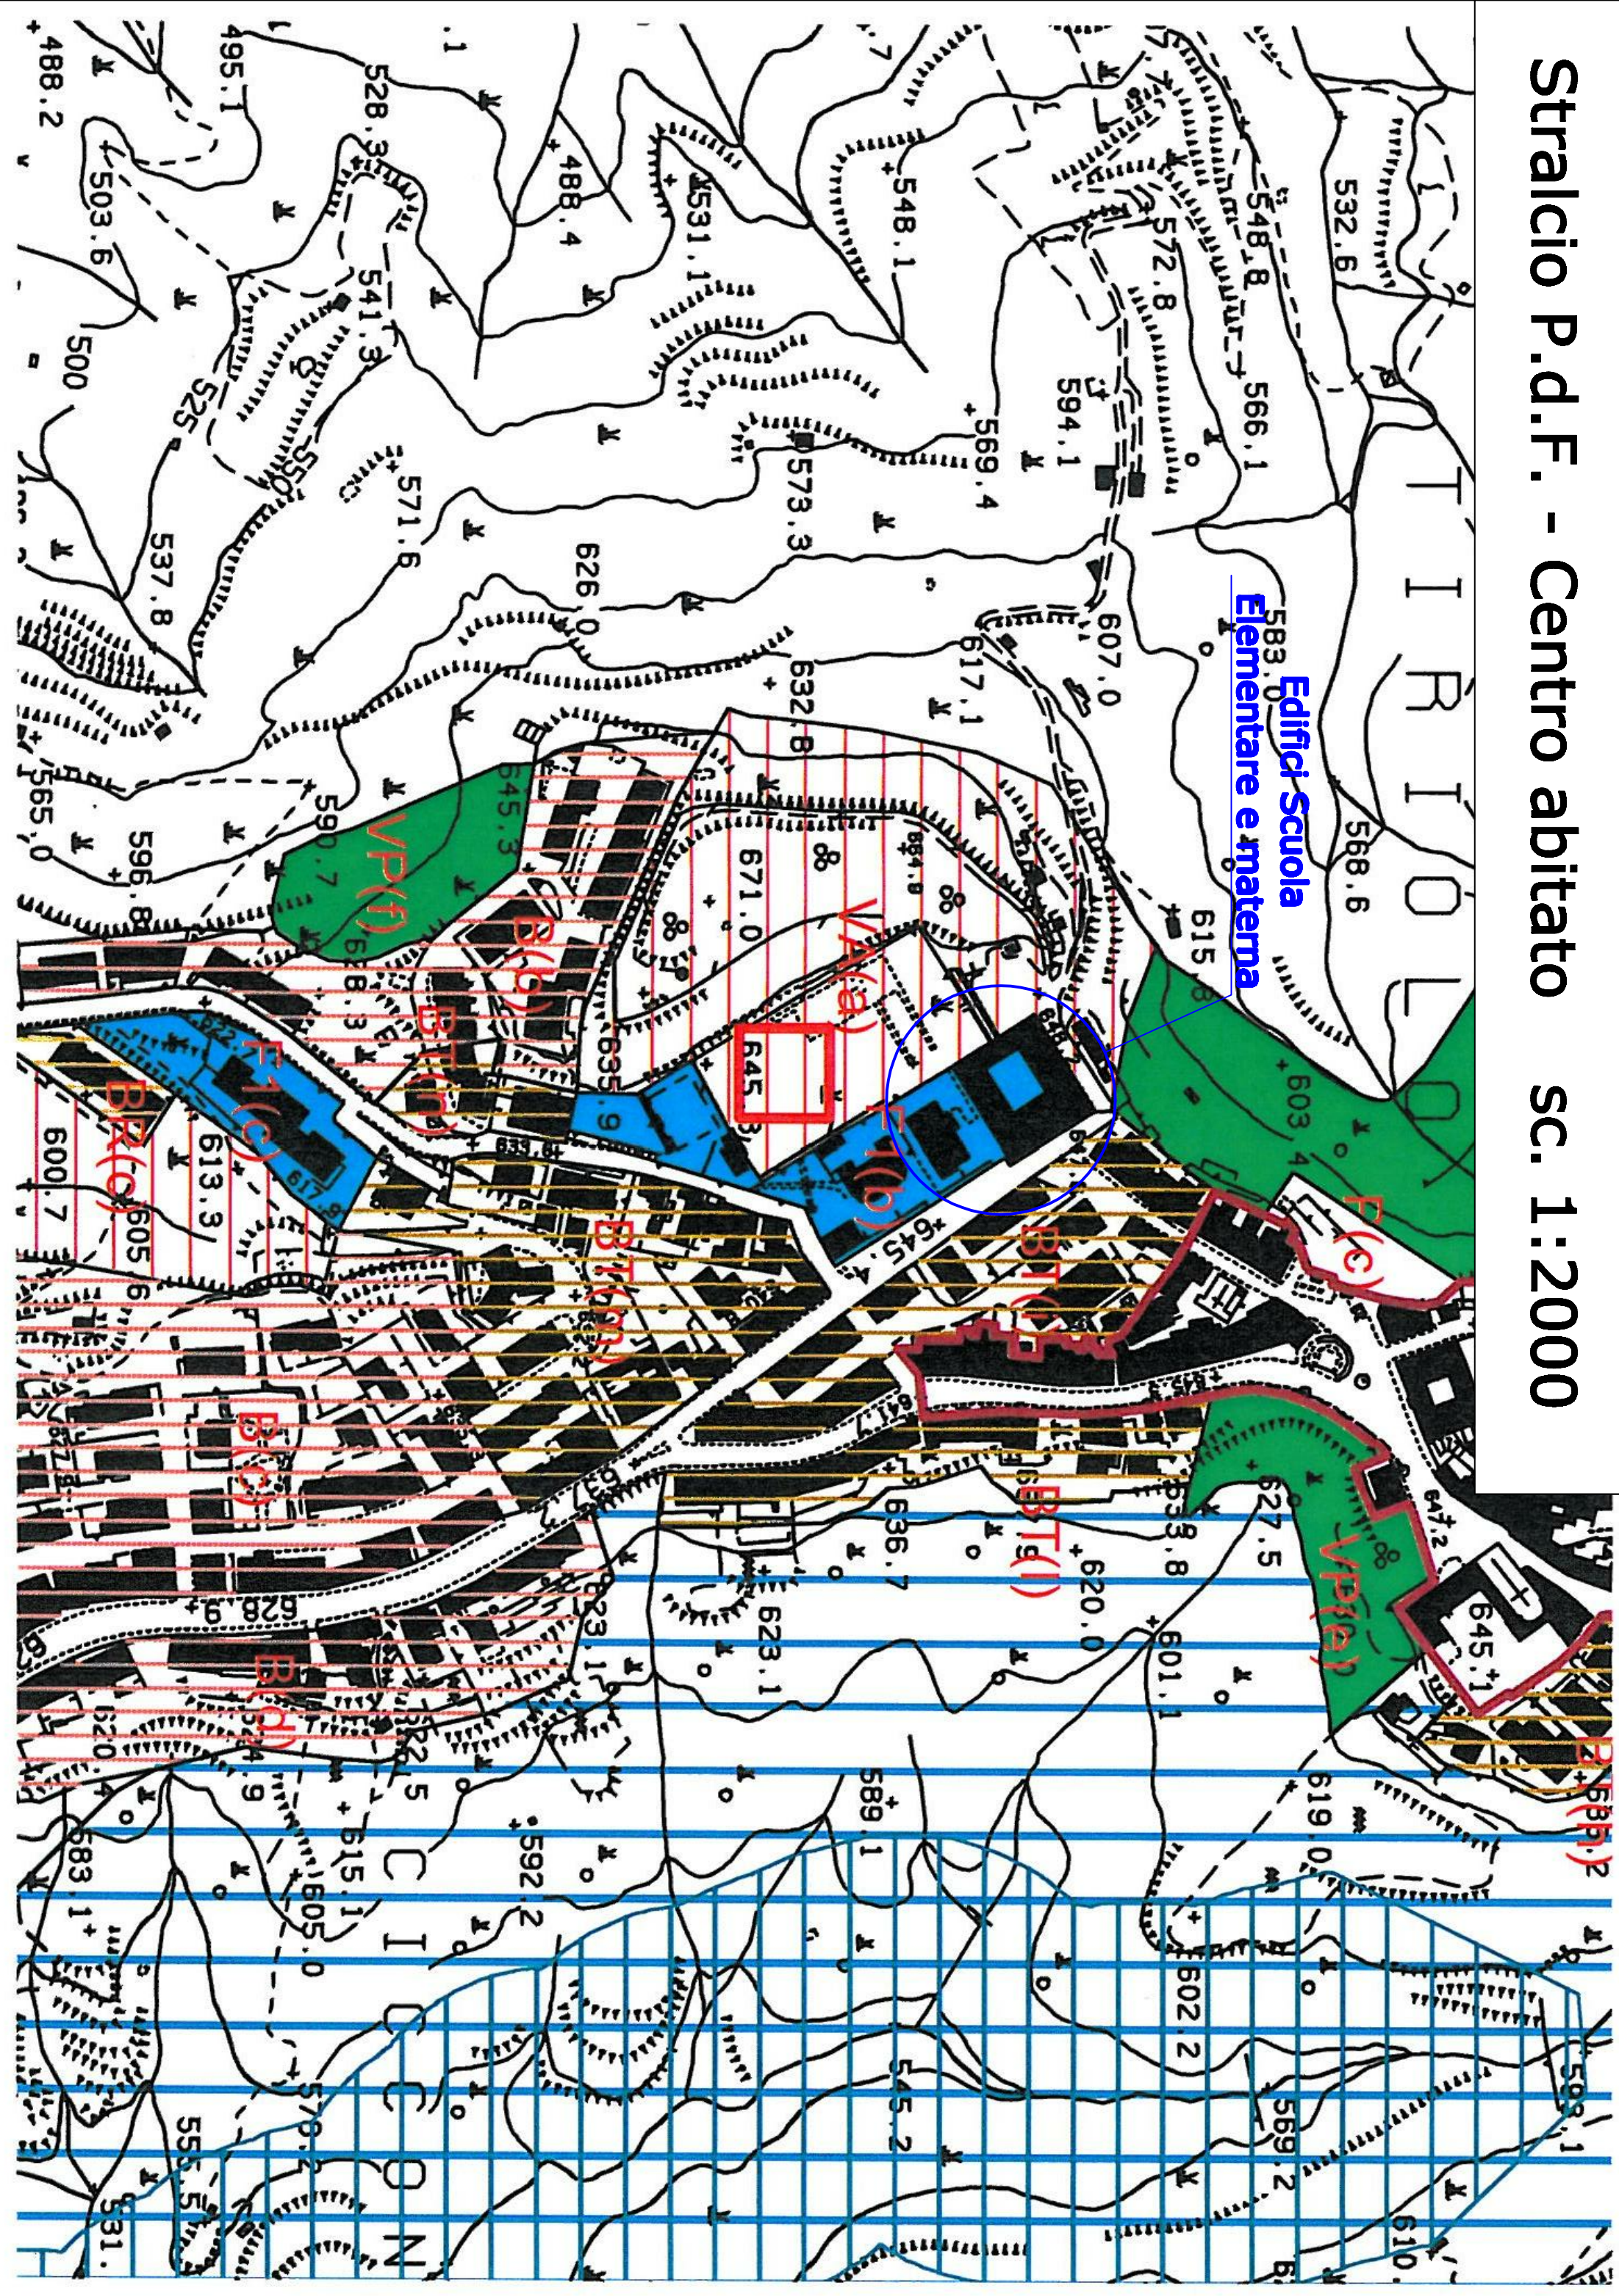

583 Edifici Scuola
Elementare e materna