Planimetria cortile esterno - Stato attuale

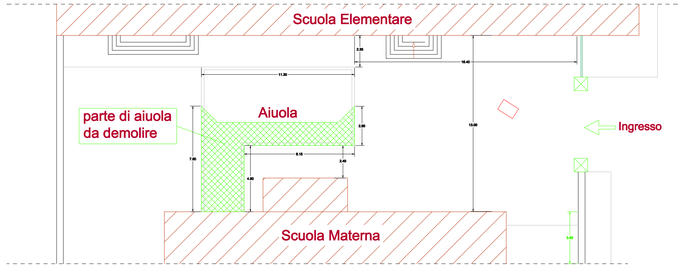

Planimetria cortile esterno - Stato futuro

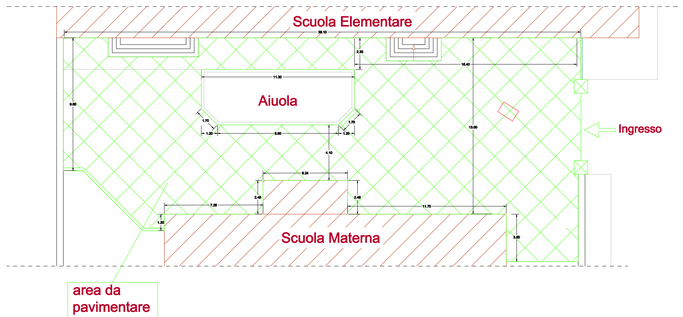

Sezione trasversale A-A' - Stato attuale e futuro

Scala 1:100

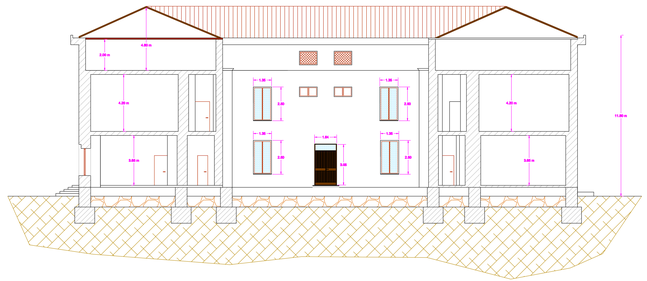

Sezione longitudinale B-B - Stato attuale e futuro

Scala 1:100

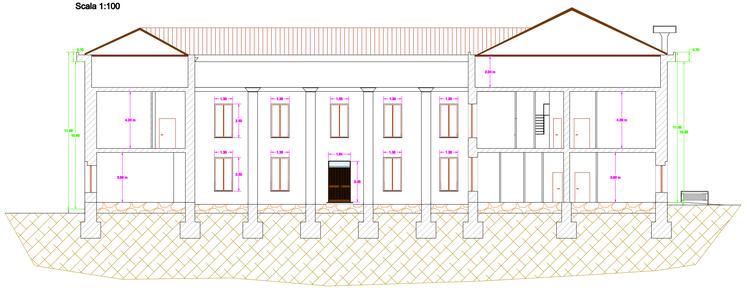

Pianta piano terra - Stato attuale e futuro

Scala 1:100

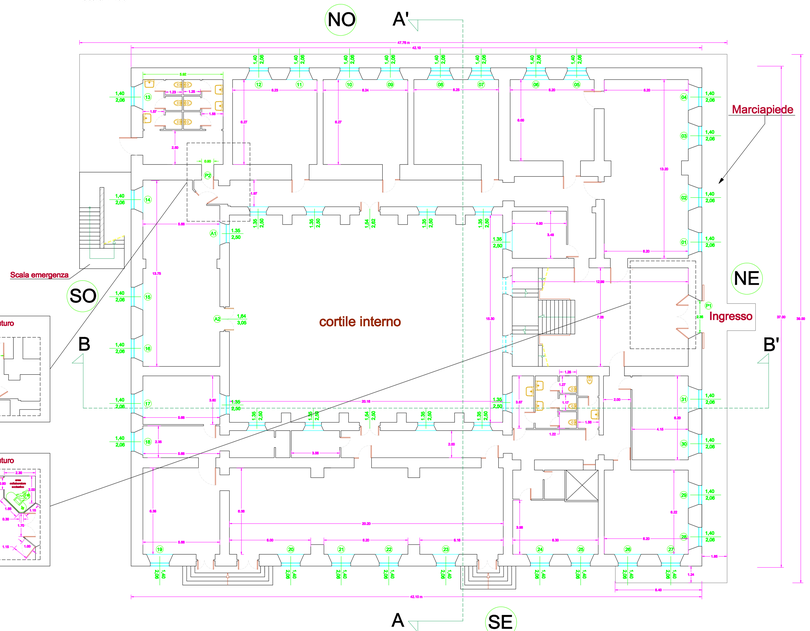

Pianta quotata - Misure espresse in metri

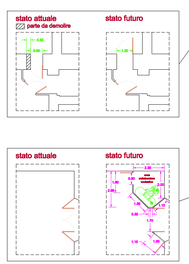

Pianta piano primo - Stato attuale e futuro

Scala 1:100

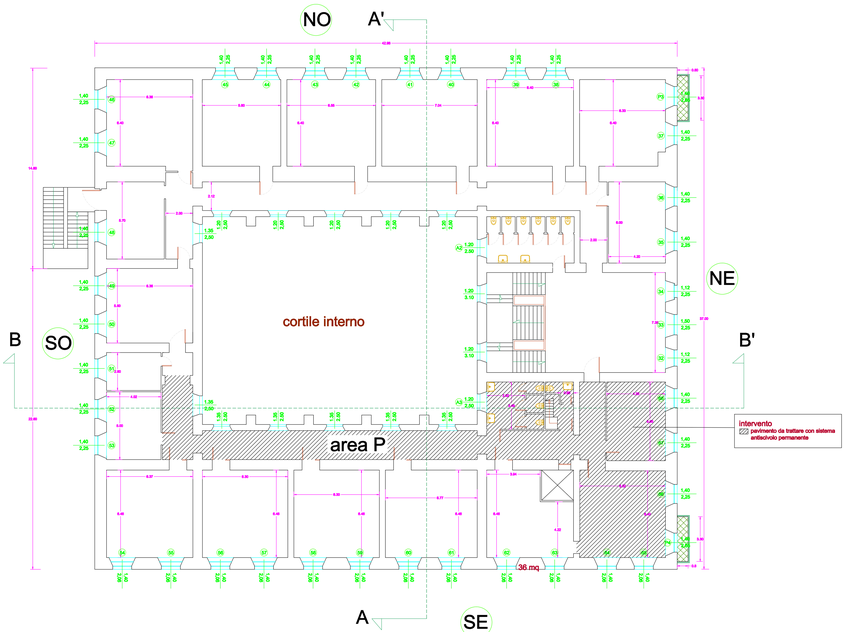

Pianta quotata - Misure espresse in metri

Comune di Tiriolo

(Provincia di Catanzaro)

***

ISTITUTO COMPRENSIVO STATALE DI TIRIOLO
PIANO DI INTERVENTO POR FESR ASSE II
OBIETTIVO C

PROGETTO DEFINITIVO - ESECUTIVO

COMMITTENTE: ISTITUZIONE SCOLASTICA ISTITUTO COMPRENSIVO TIRIOLO

TAV. N° 03/B
ELABORATI GRAFICI

Responsabile del procedimento
Dott.sse Rita Pasqualina Paone

PROGETTISTA
Arch. Caterina Liguori

Interventi di progetto

piano terra - edificio:
- sostituzione infissi da 01 a 31, A1, A2, P1;
- allargamento ed inversione porta P2;
- impianto / locale caldaia;
- boiler / cucina;
- rifacimento pavimento cortile interno;
- rifacimento pavimento palestra;
- pitturazione griglie in ferro di protezione infissi da 01 a 31.

piano terra - cortile esterno:
- rifacimento pavimentazione;
- ridimensionamento aiuola;
- predisposizione tubi per impianto gas naturale

piano primo:
- sostituzione infissi da 32 a 68, P3 e P4;
- trattamento antiscivolo permanente su pavimento area P;
- pitturazione griglie in ferro di protezione infissi da 01 a 31, A2 e A3.

sottotetto:
- inserimento infisso mancante
- smaltimento residui amianto, compresa canna fumaria, presenti da lavorazioni passate;

facciate esterne:
- rivestimento in pasta, a base di resina siliconica, su lato NE, NO, SO e SE e scala di emergenza;

cornicione:
- riparazione lato NE cortile interno;
- riparazione lato sinistro su facciata esterna SO.